



WONING LOT 31

" DE KLINGERIE " - DE KLINGE

OPPERVLAKTE PERCEEL: 185,10 M2

OPPERVLAKTE WONING (BRUTO): 129,60 M2



3 SLAAPKAMERS

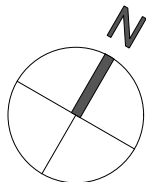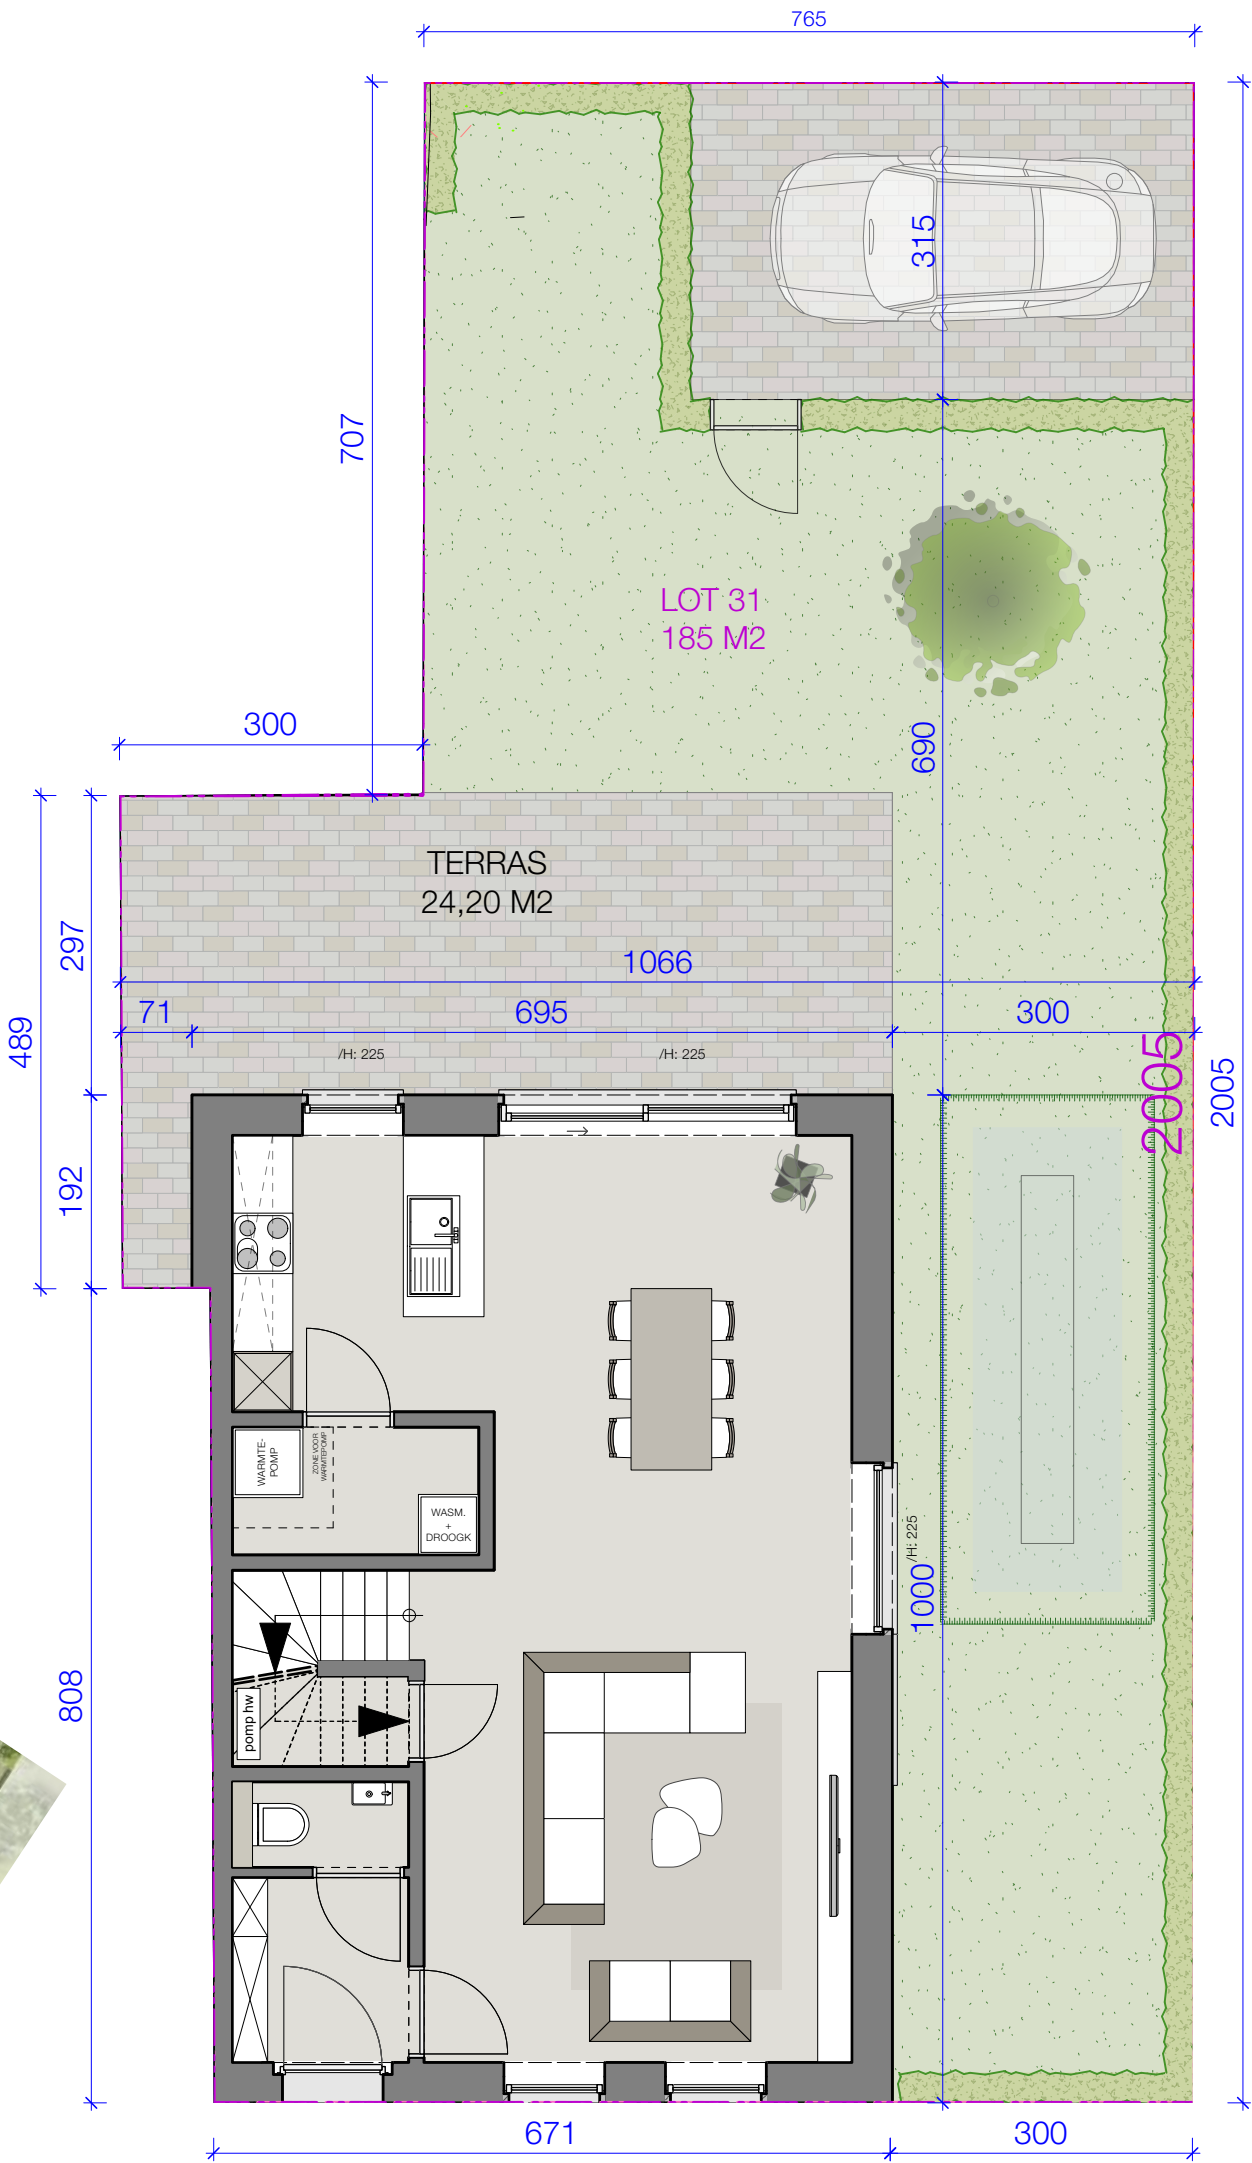

INPLANTING

Dit is geen contractueel document. Alle meubels, toestellen en vloerbekleding zijn illustratief. De maatvoering op de plannen geeft bij benadering de werkelijke afmetingen aan. Afwijkingen op de maatvoering in de uitvoering zijn mogelijk.





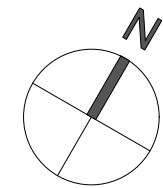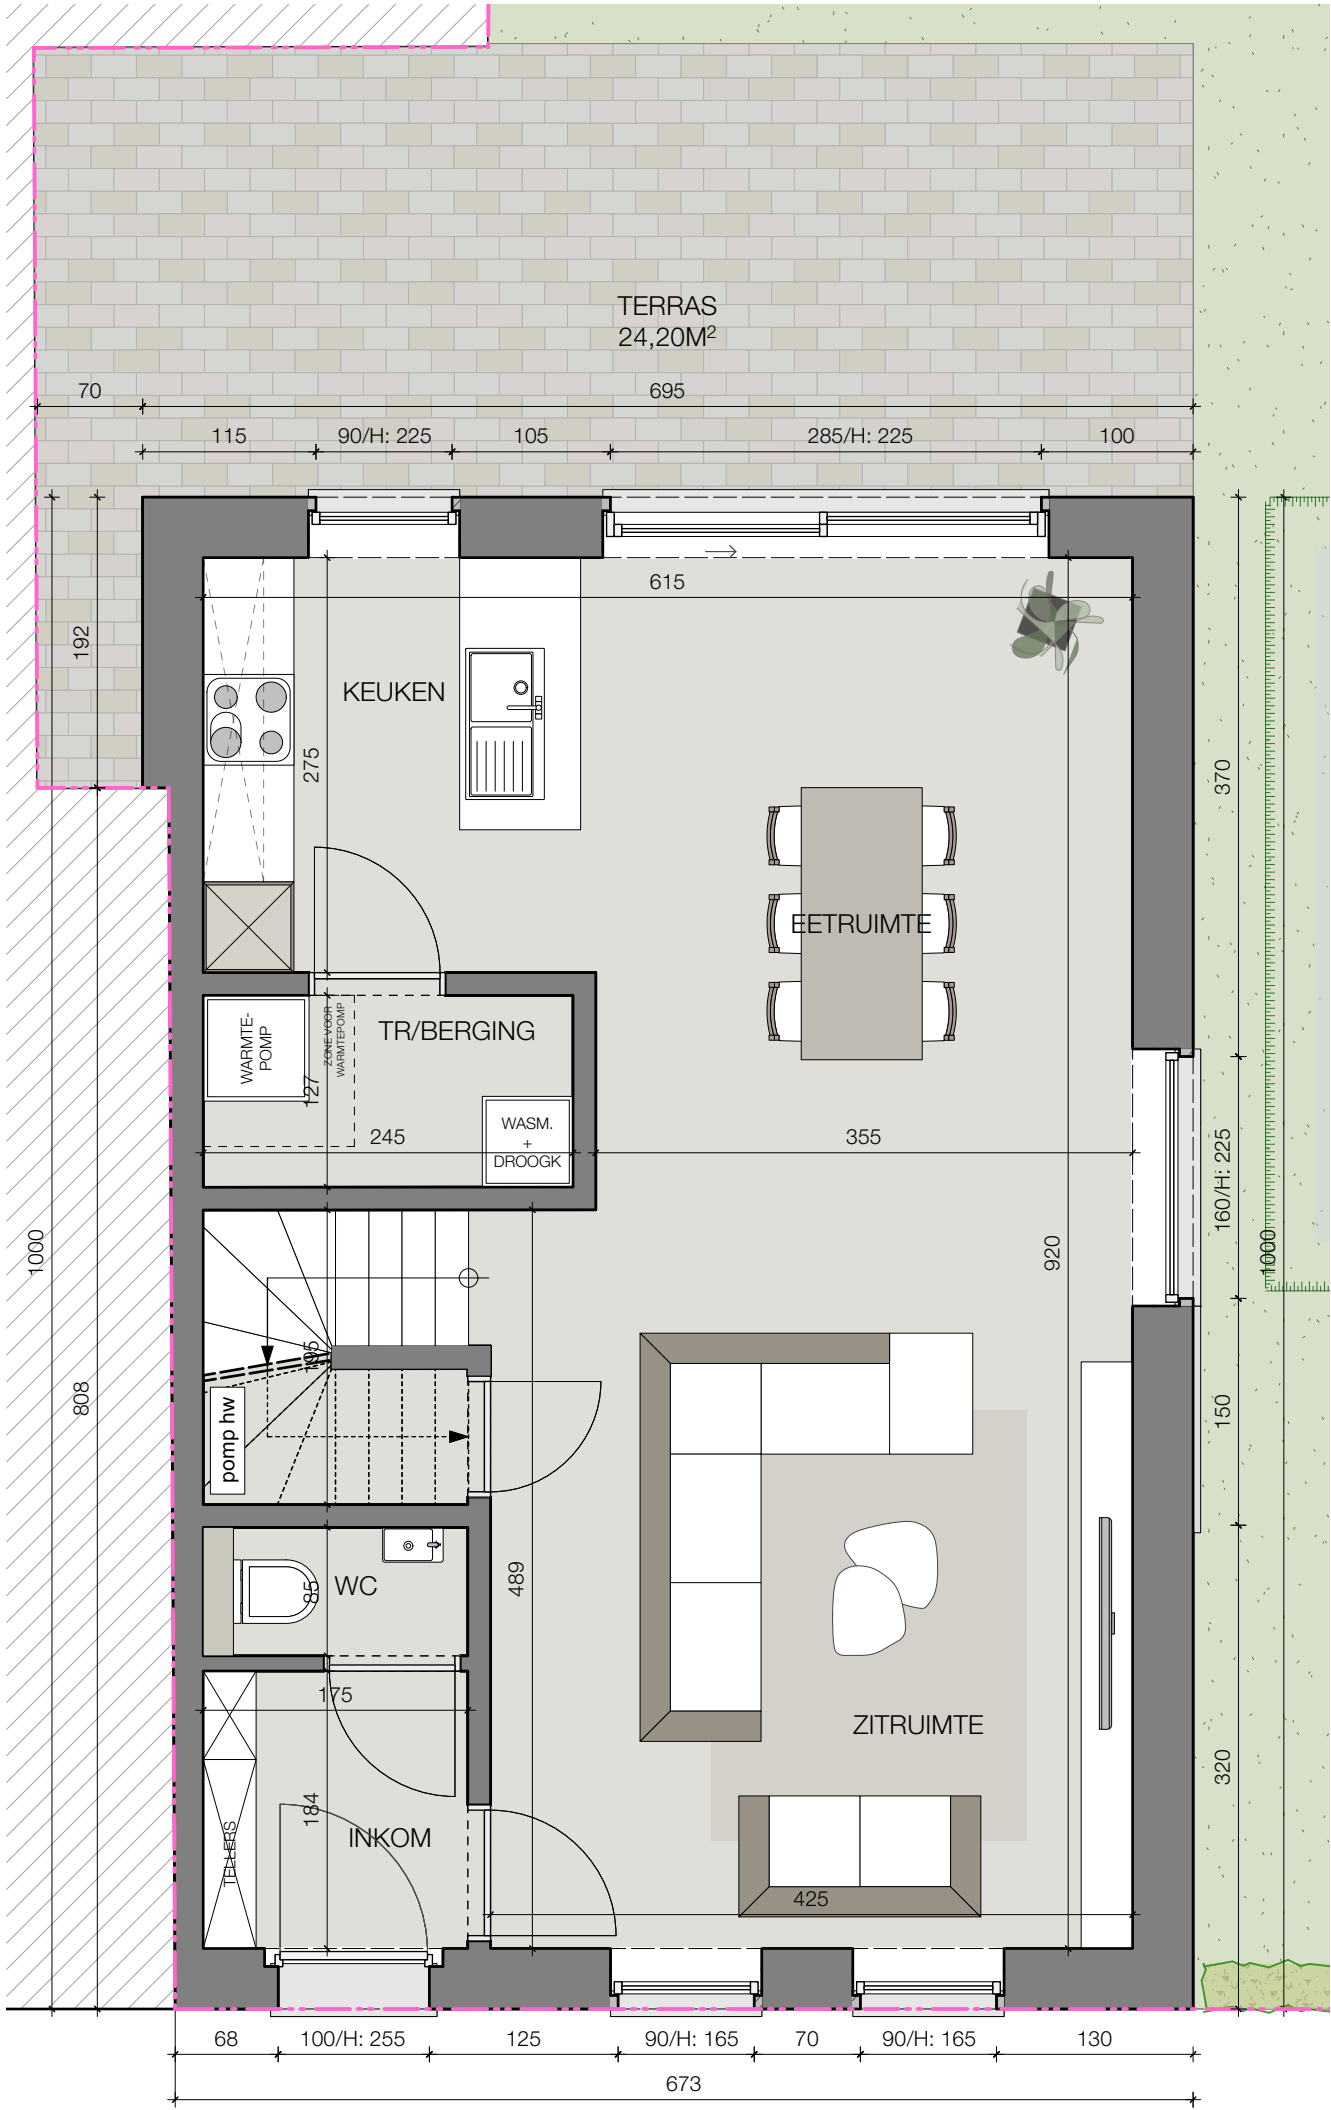

GELIJKVLOERS  
BRUTO OPP. 67,90 M2

Dit is geen contractueel document. Alle meubels, toestellen en vloerbekleding zijn illustratief. De maatvoering op de plannen geeft bij benadering de werkelijke afmetingen aan. Afwijkingen op de maatvoering in de uitvoering zijn mogelijk.





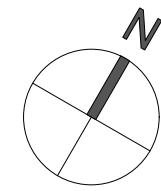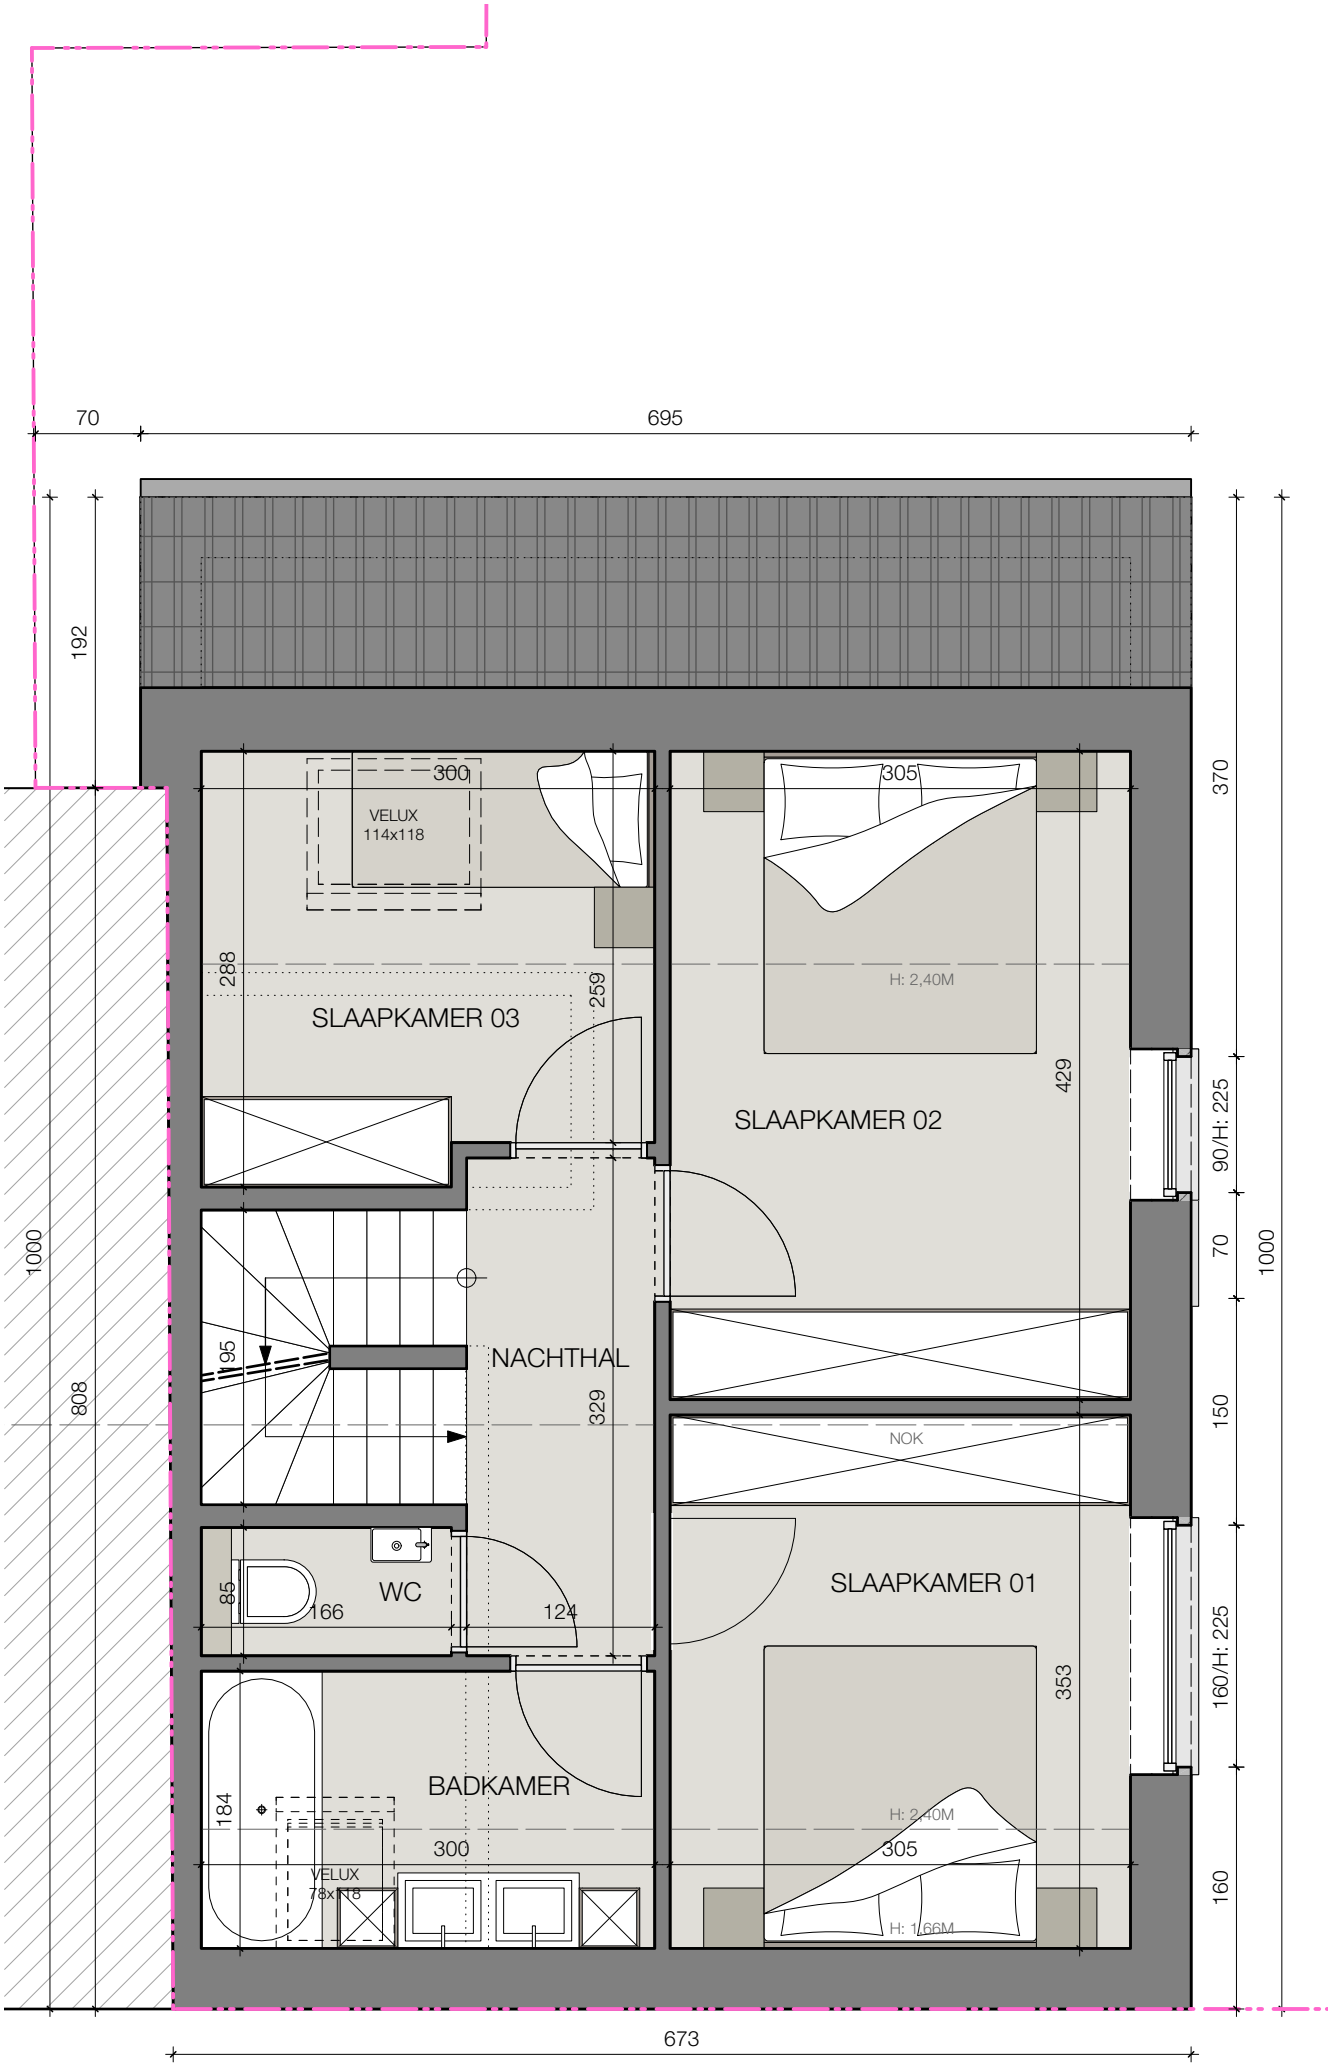

EERSTE VERDIEPING  
BRUTO OPP. 53,80 M2

Dit is geen contractueel document. Alle meubels, toestellen en vloerbekleding zijn illustratief. De maatvoering op de plannen geeft bij benadering de werkelijke afmetingen aan. Afwijkingen op de maatvoering in de uitvoering zijn mogelijk.



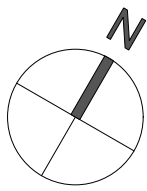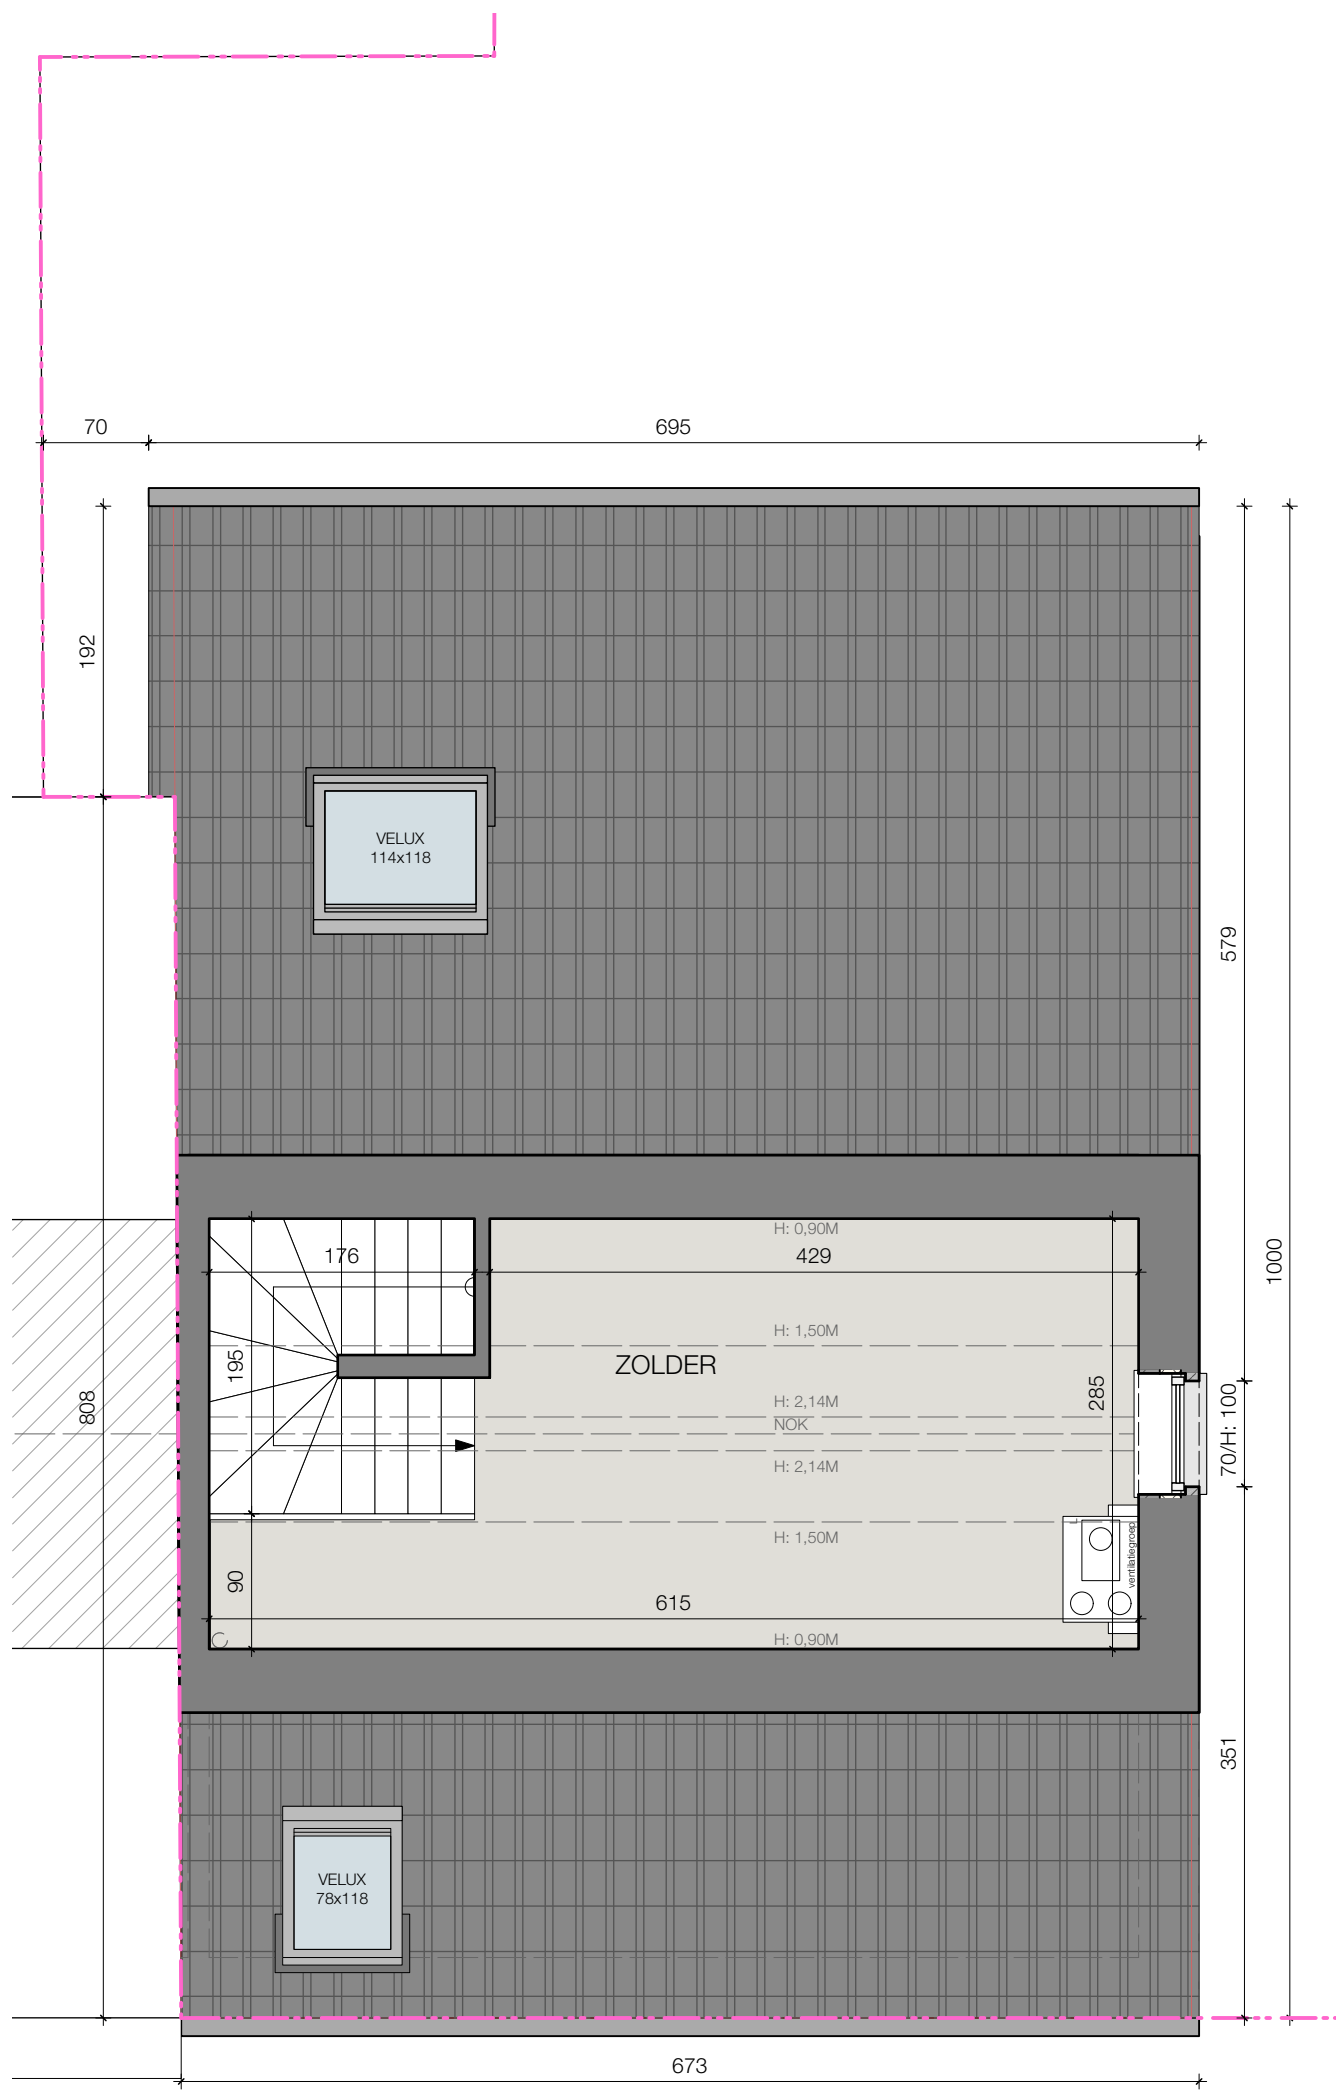

TWEEDE VERDIEPING  
BRUTO OPP. 7,90 M2

Dit is geen contractueel document. Alle meubels, toestellen en vloerbekleding zijn illustratief. De maatvoering op de plannen geeft bij benadering de werkelijke afmetingen aan. Afwijkingen op de maatvoering in de uitvoering zijn mogelijk.



WONING LOT 31  
" DE KLINGERIE " - DE KLINGE

OPPERVLAKTE PERCEEL: 185,10 M2  
OPPERVLAKTE WONING (BRUTO): 129,60 M2  
3 SLAAPKAMERS





VOORGEVEL & ZIJGEVEL RECHTS

Dit is geen contractueel document. Alle meubels, toestellen en vloerbekleding zijn illustratief. De maatvoering op de plannen geeft bij benadering de werkelijke afmetingen aan. Afwijkingen op de maatvoering in de uitvoering zijn mogelijk.



WONING LOT 31  
" DE KLINGERIE " - DE KLINGE

OPPERVLAKTE PERCEEL: 185,10 M2  
OPPERVLAKTE WONING (BRUTO): 129,60 M2  
3 SLAAPKAMERS

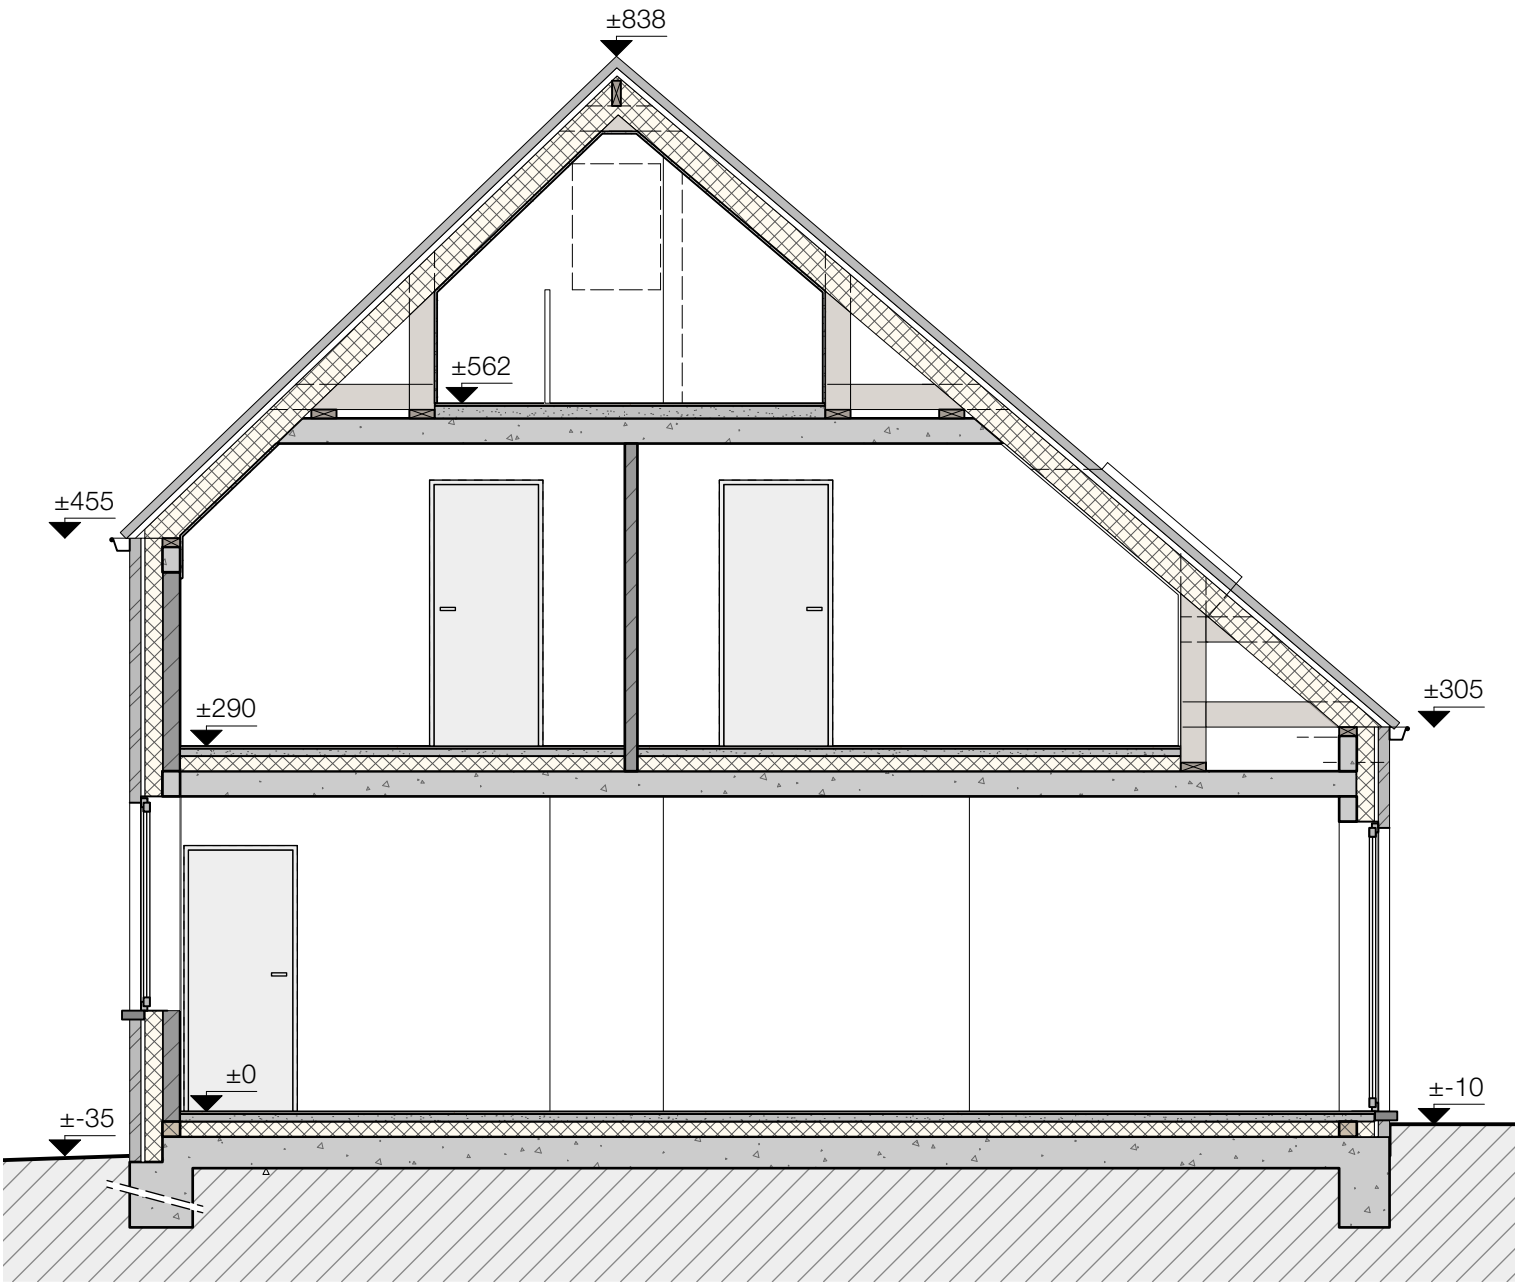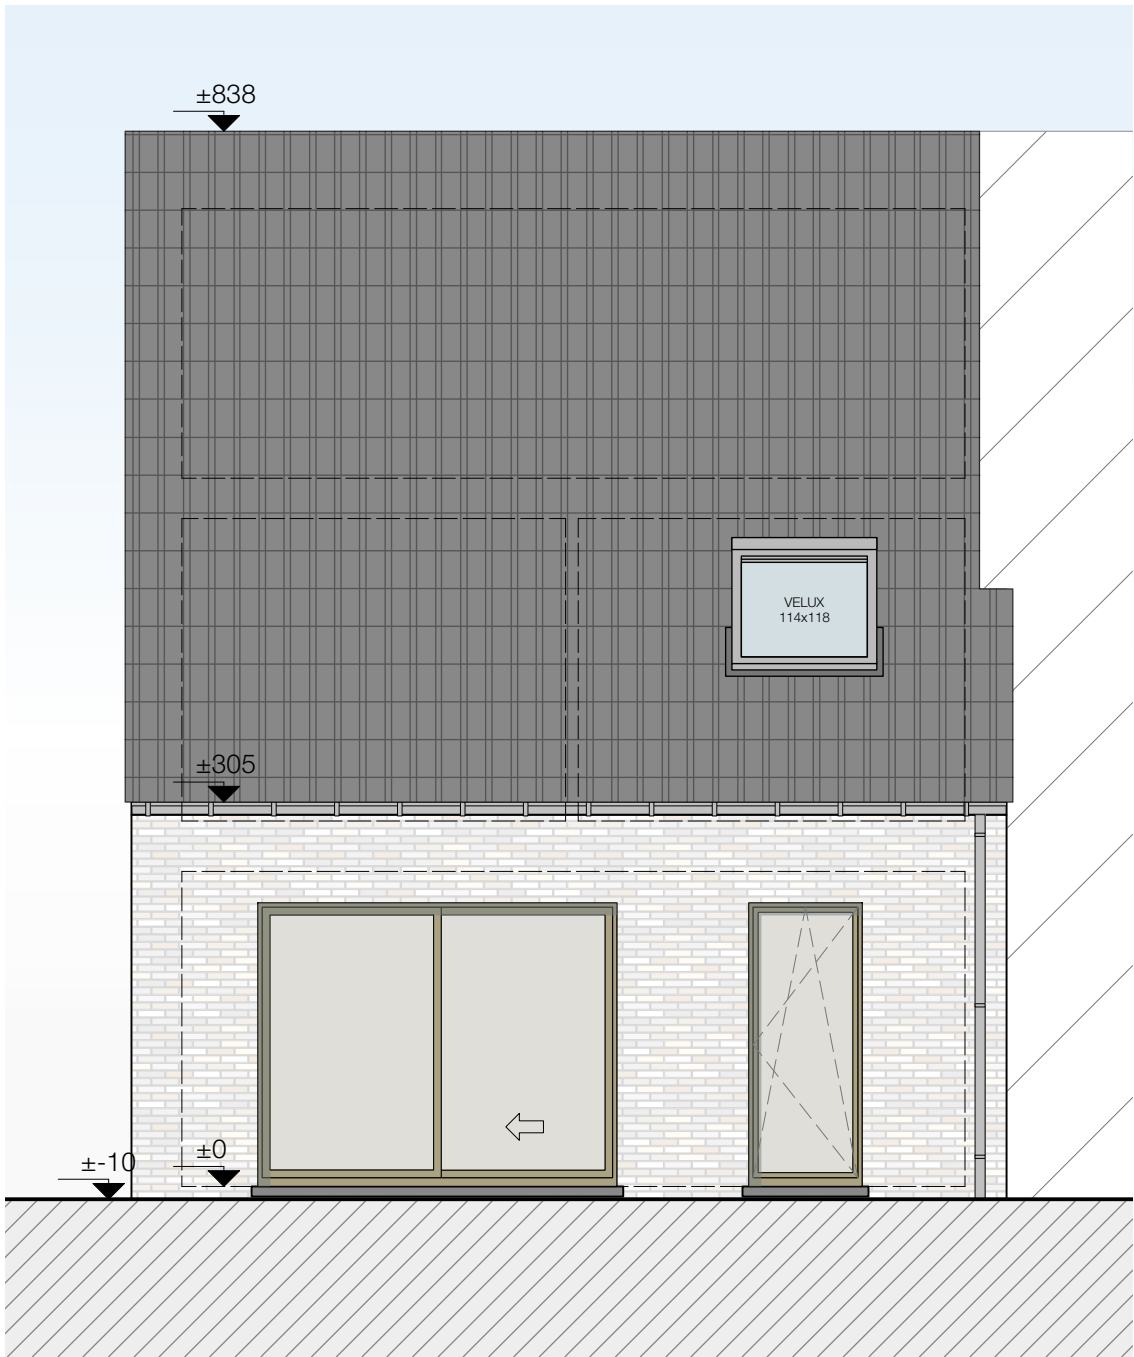

ACHTERGEVEL & SNEDE

Dit is geen contractueel document. Alle meubels, toestellen en vloerbekleding zijn illustratief. De maatvoering op de plannen geeft bij benadering de werkelijke afmetingen aan. Afwijkingen op de maatvoering in de uitvoering zijn mogelijk.

