
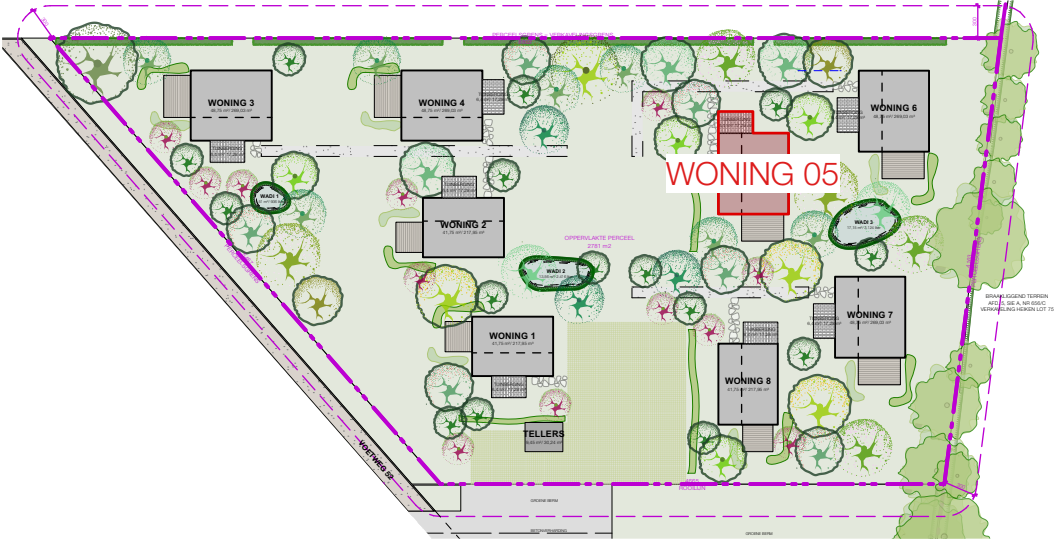
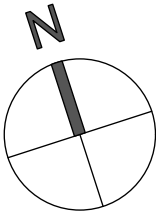


NATUURWONING 05

HOF TER HEIKEN - PUURS-SINT-AMANDS

OPPERVLAKTE WONING (BRUTO): 97,50 m2

2 SLAAPKAMERS

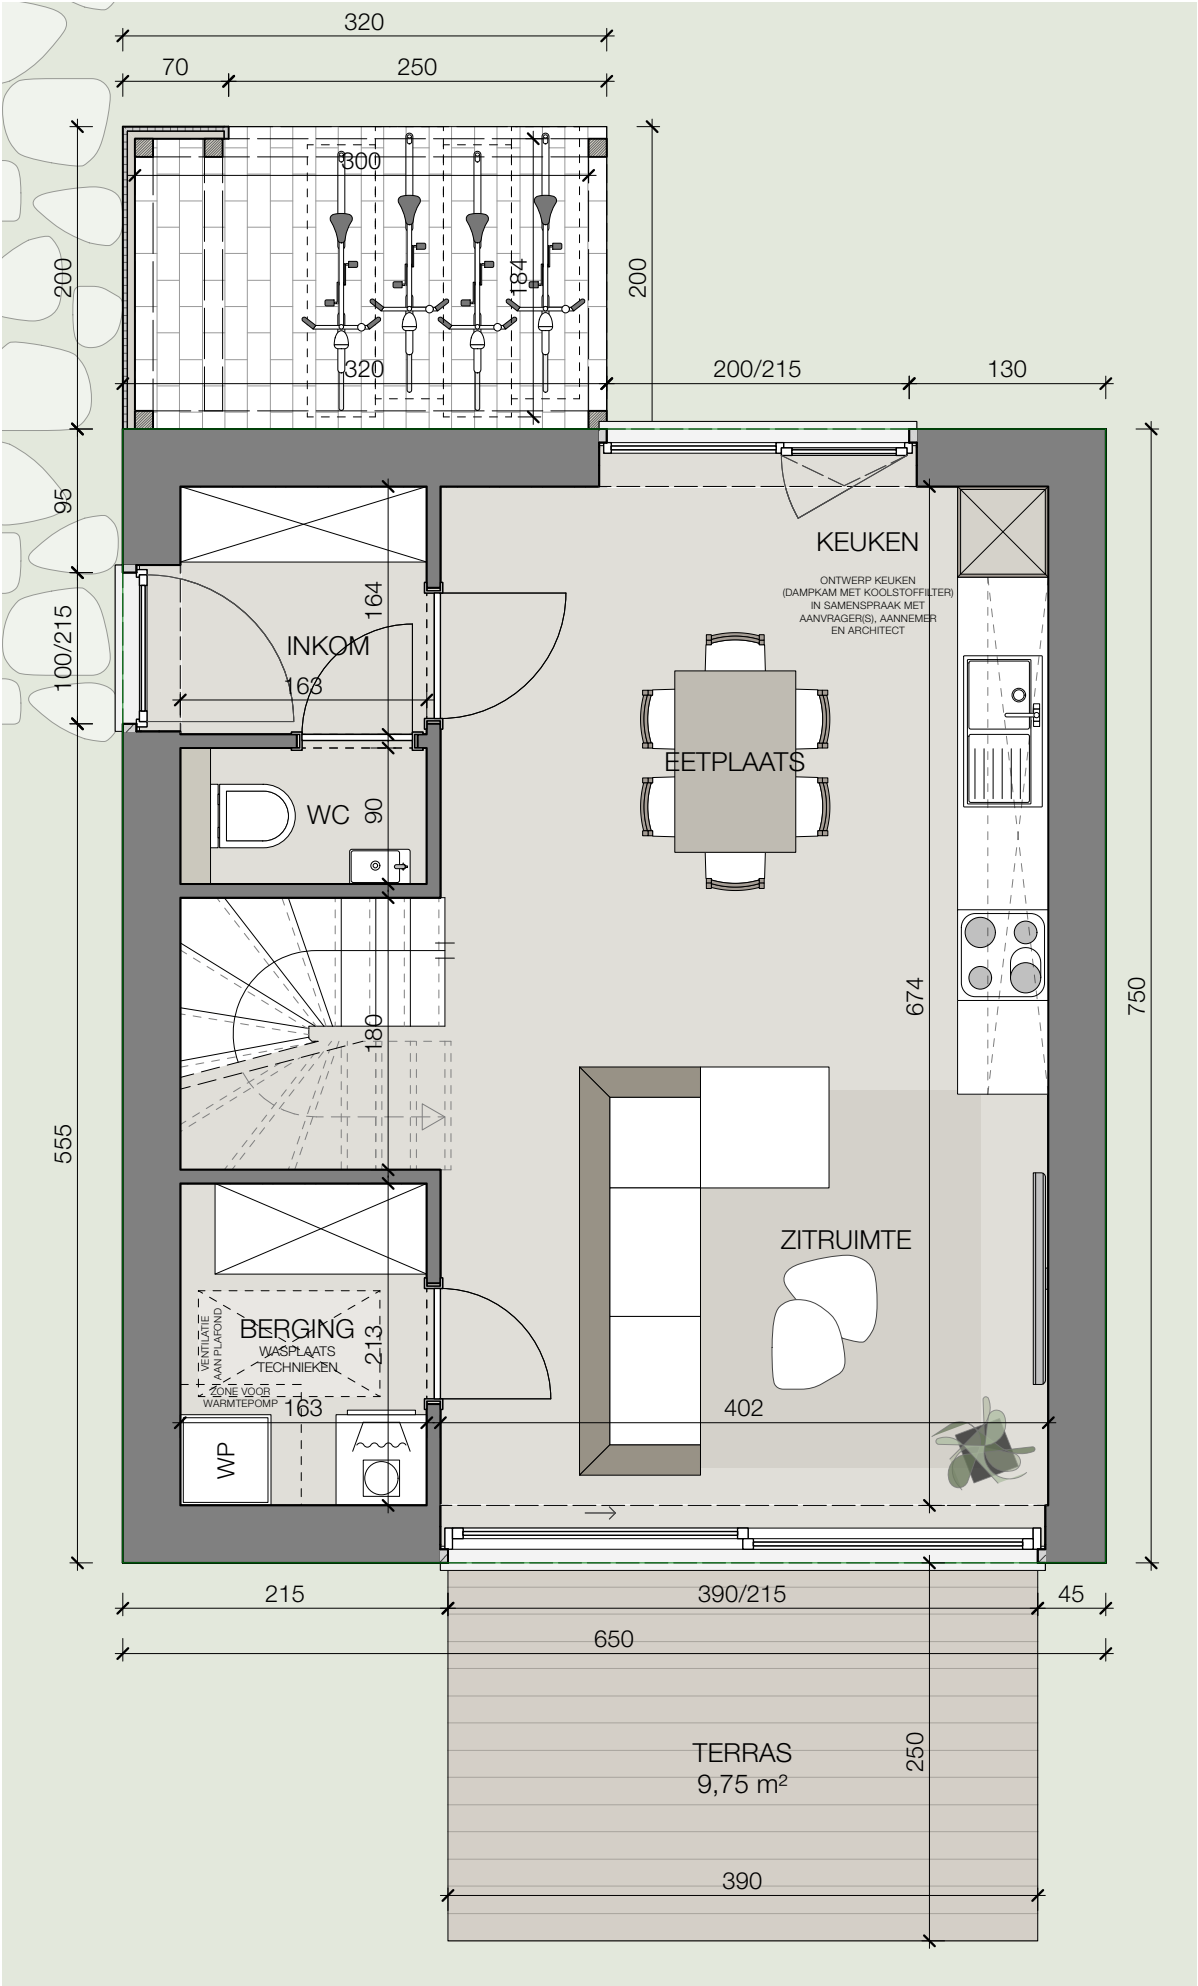

GELIJKVLOERS



BRUTO OPP. 48,75m2

Dit is geen contractueel document. Alle meubels, toestellen en vloerbekleding zijn illustratief. De maatvoering op de plannen geeft bij benadering de werkelijke afmetingen aan. Afwijkingen op de maatvoering in de uitvoering zijn mogelijk.



HOF TER HEIKEN - PUURS-SINT-AMANDS



OPPERVLAKTE WONING (BRUTO): 97,50 m2
2 SLAAPKAMERS

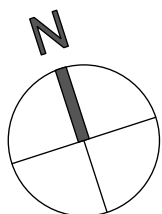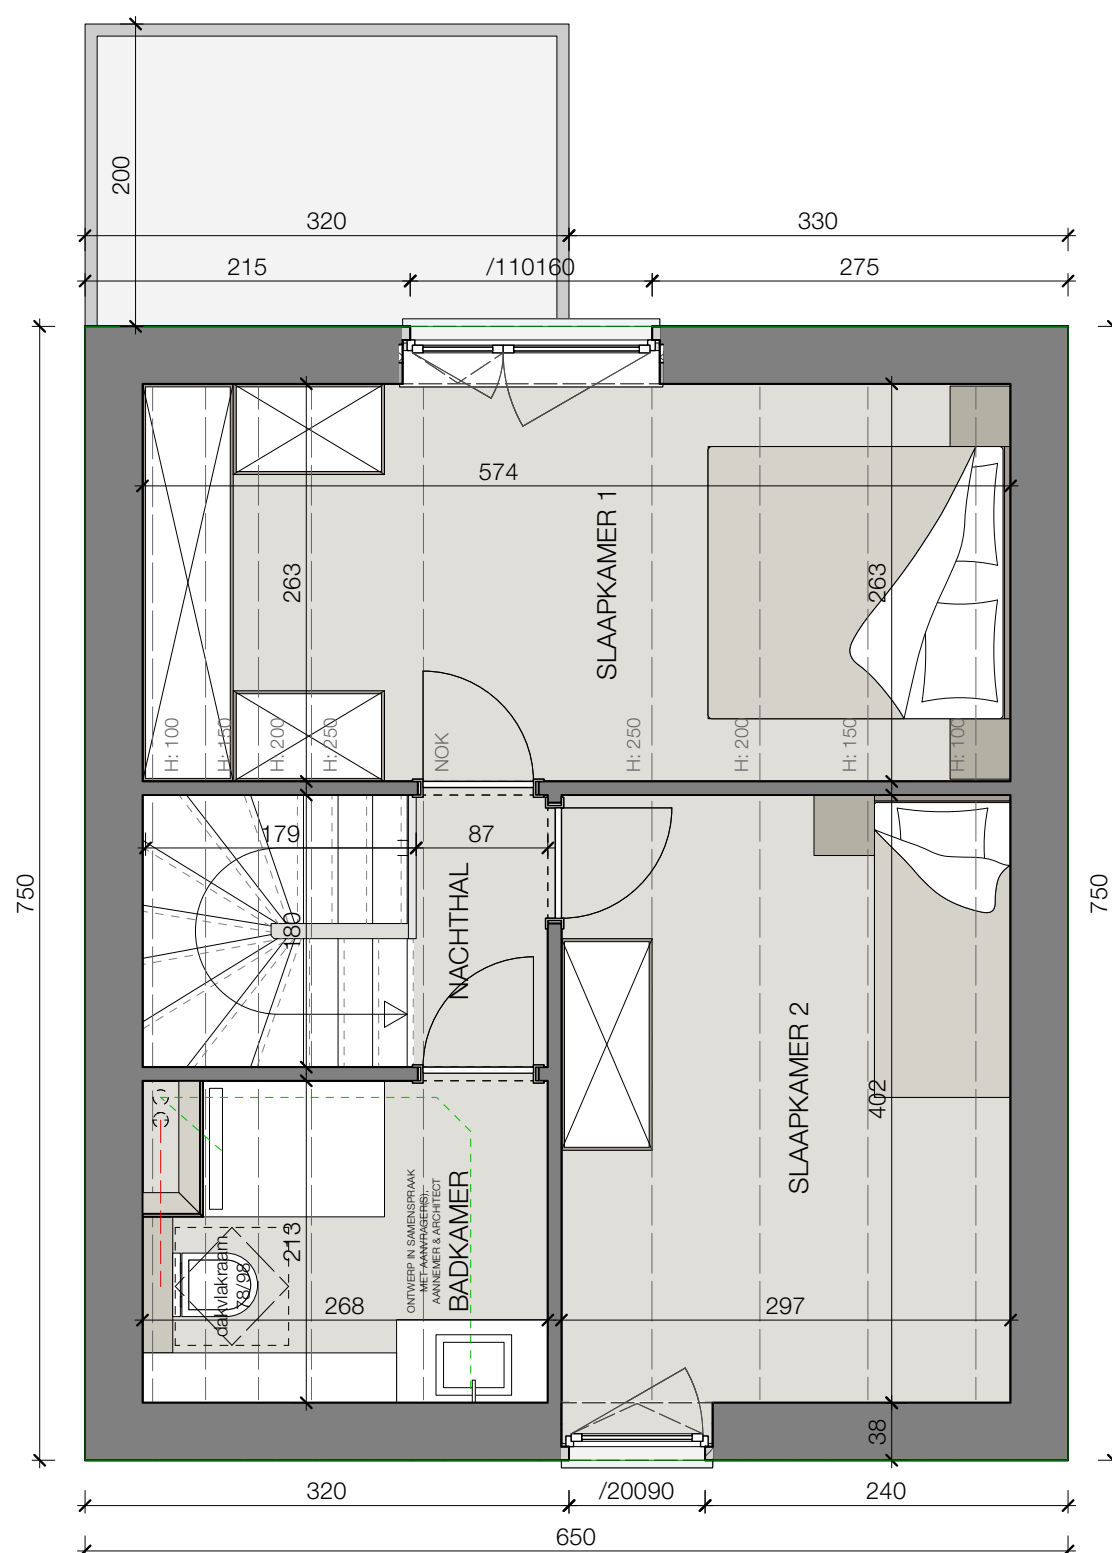

BRUTO OPP. 48,75m2


Dit is geen contractueel document. Alle meubels, toestellen en vloerbekleding zijn illustratief. De maatvoering op de plannen geeft bij benadering de werkelijke afmetingen aan. Afwijkingen op de maatvoering in de uitvoering zijn mogelijk.



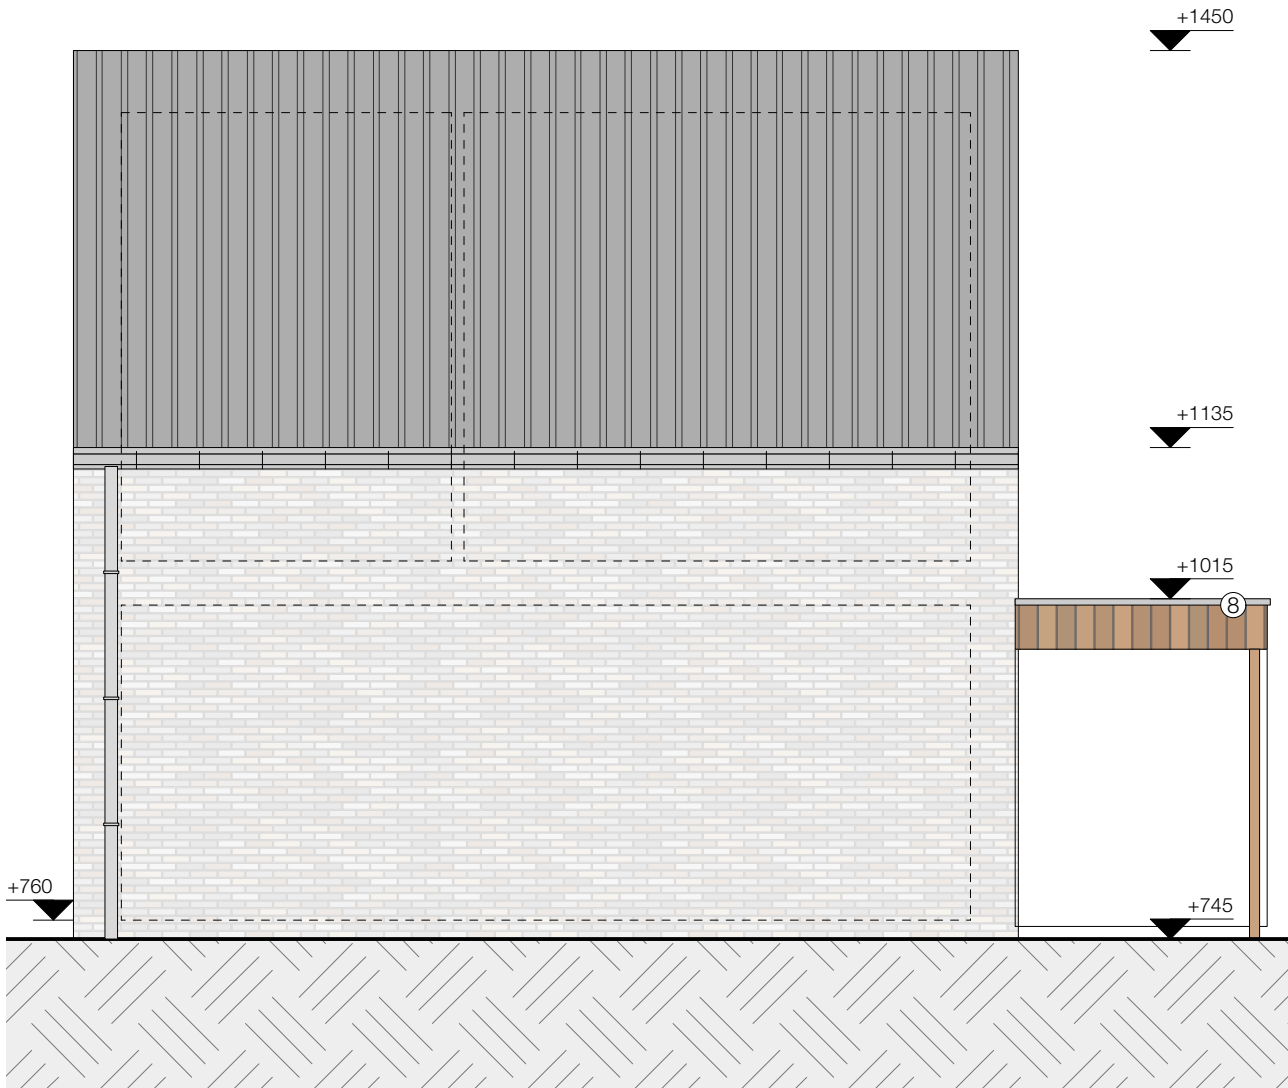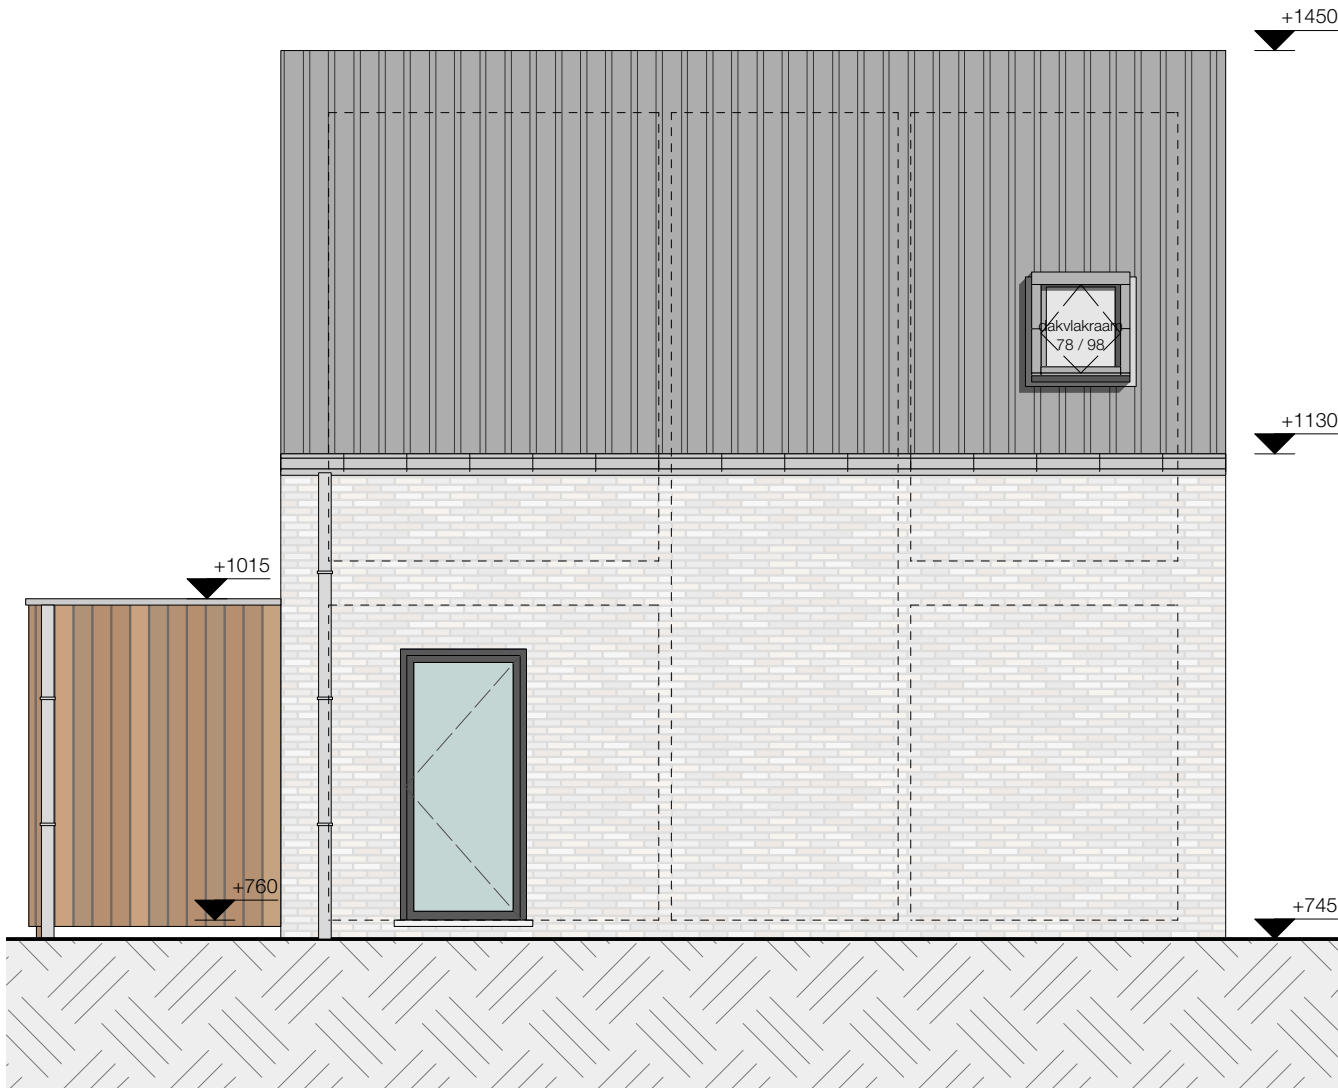

VOORGEVEL - ACHTERGEVEL

Dit is geen contractueel document. Alle meubels, toestellen en vloerbekleding zijn illustratief. De maatvoering op de plannen geeft bij benadering de werkelijke afmetingen aan. Afwijkingen op de maatvoering in de uitvoering zijn mogelijk.

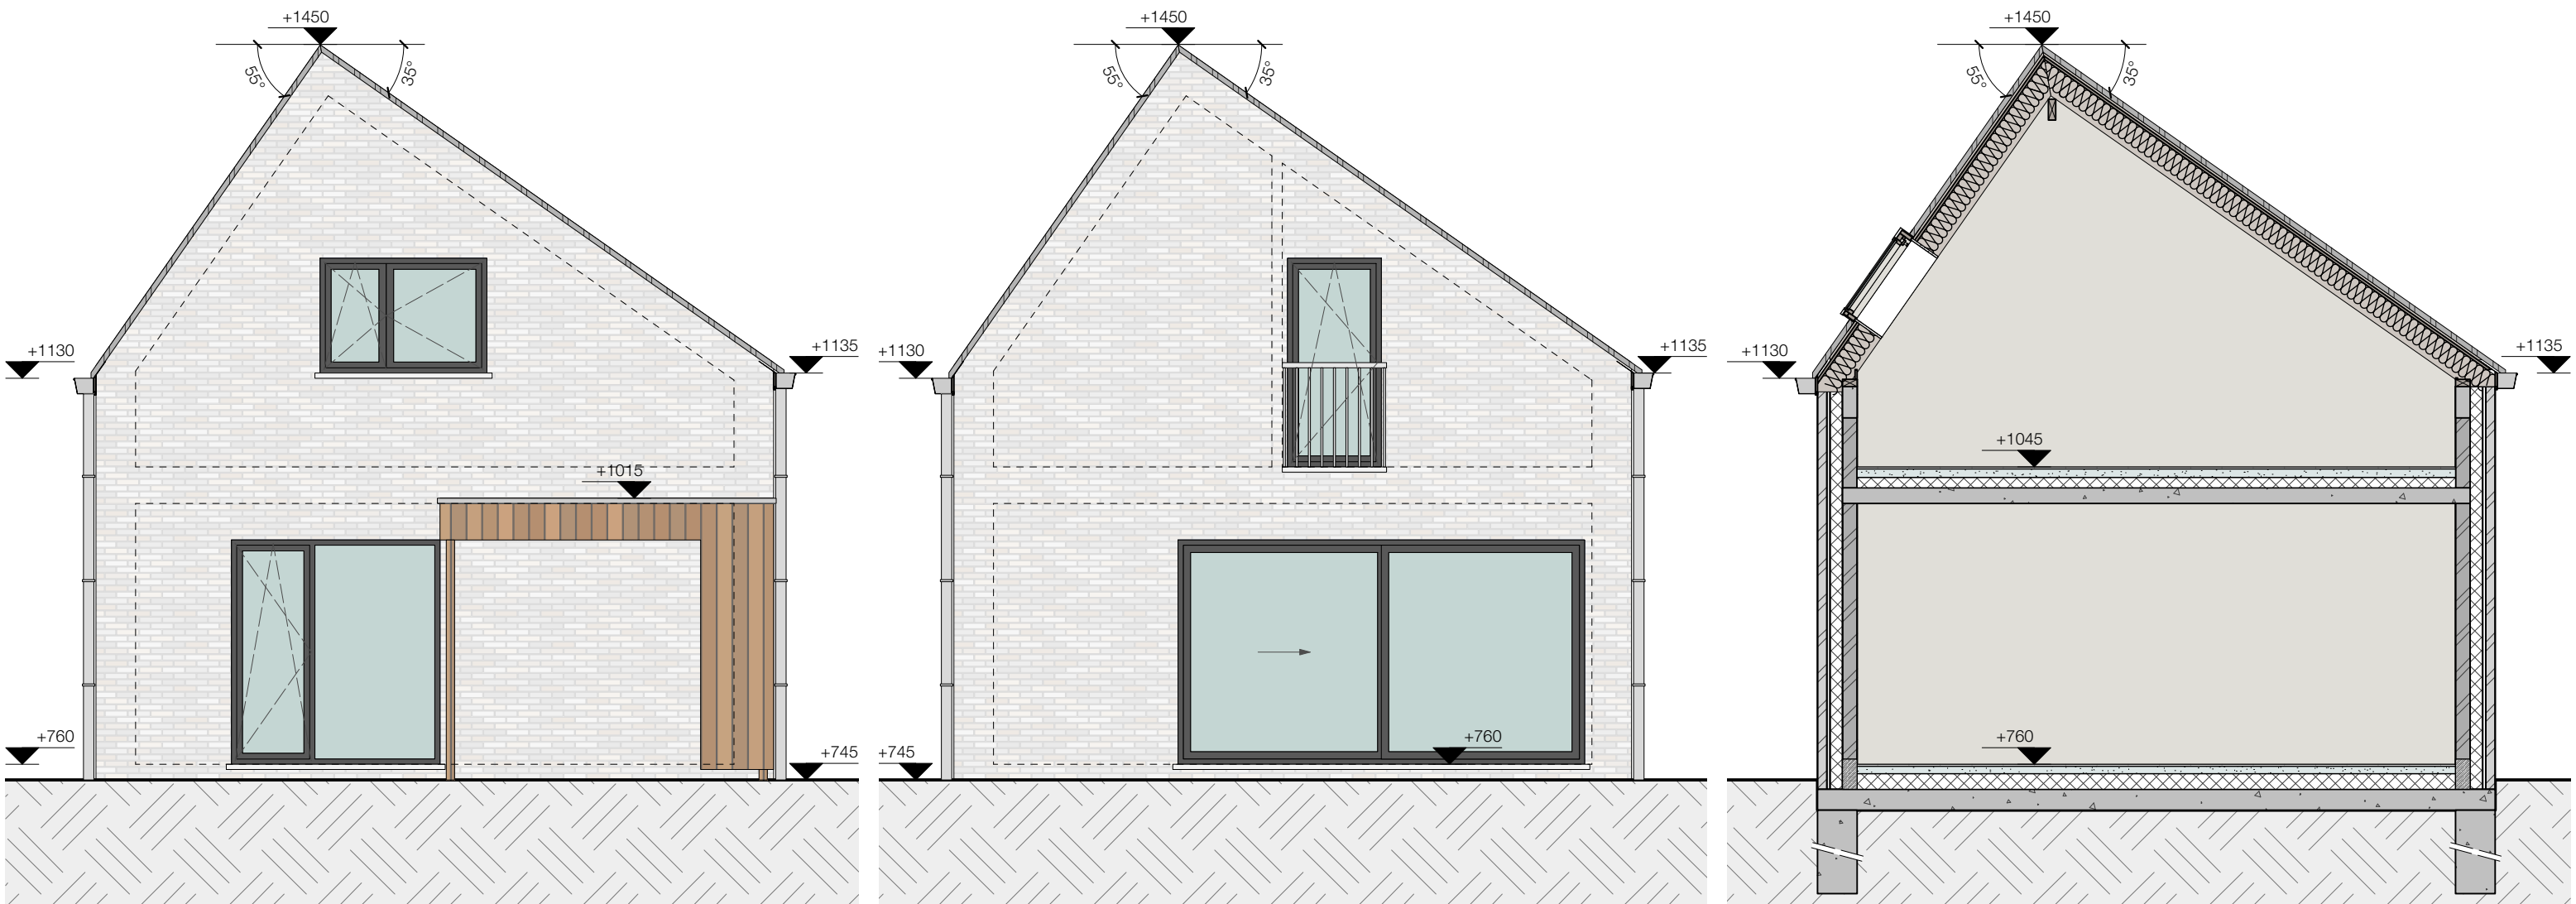

ZIJGEVELS - DOORSNEDE

Dit is geen contractueel document. Alle meubels, toestellen en vloerbekleding zijn illustratief. De maatvoering op de plannen geeft bij benadering de werkelijke afmetingen aan. Afwijkingen op de maatvoering in de uitvoering zijn mogelijk.