
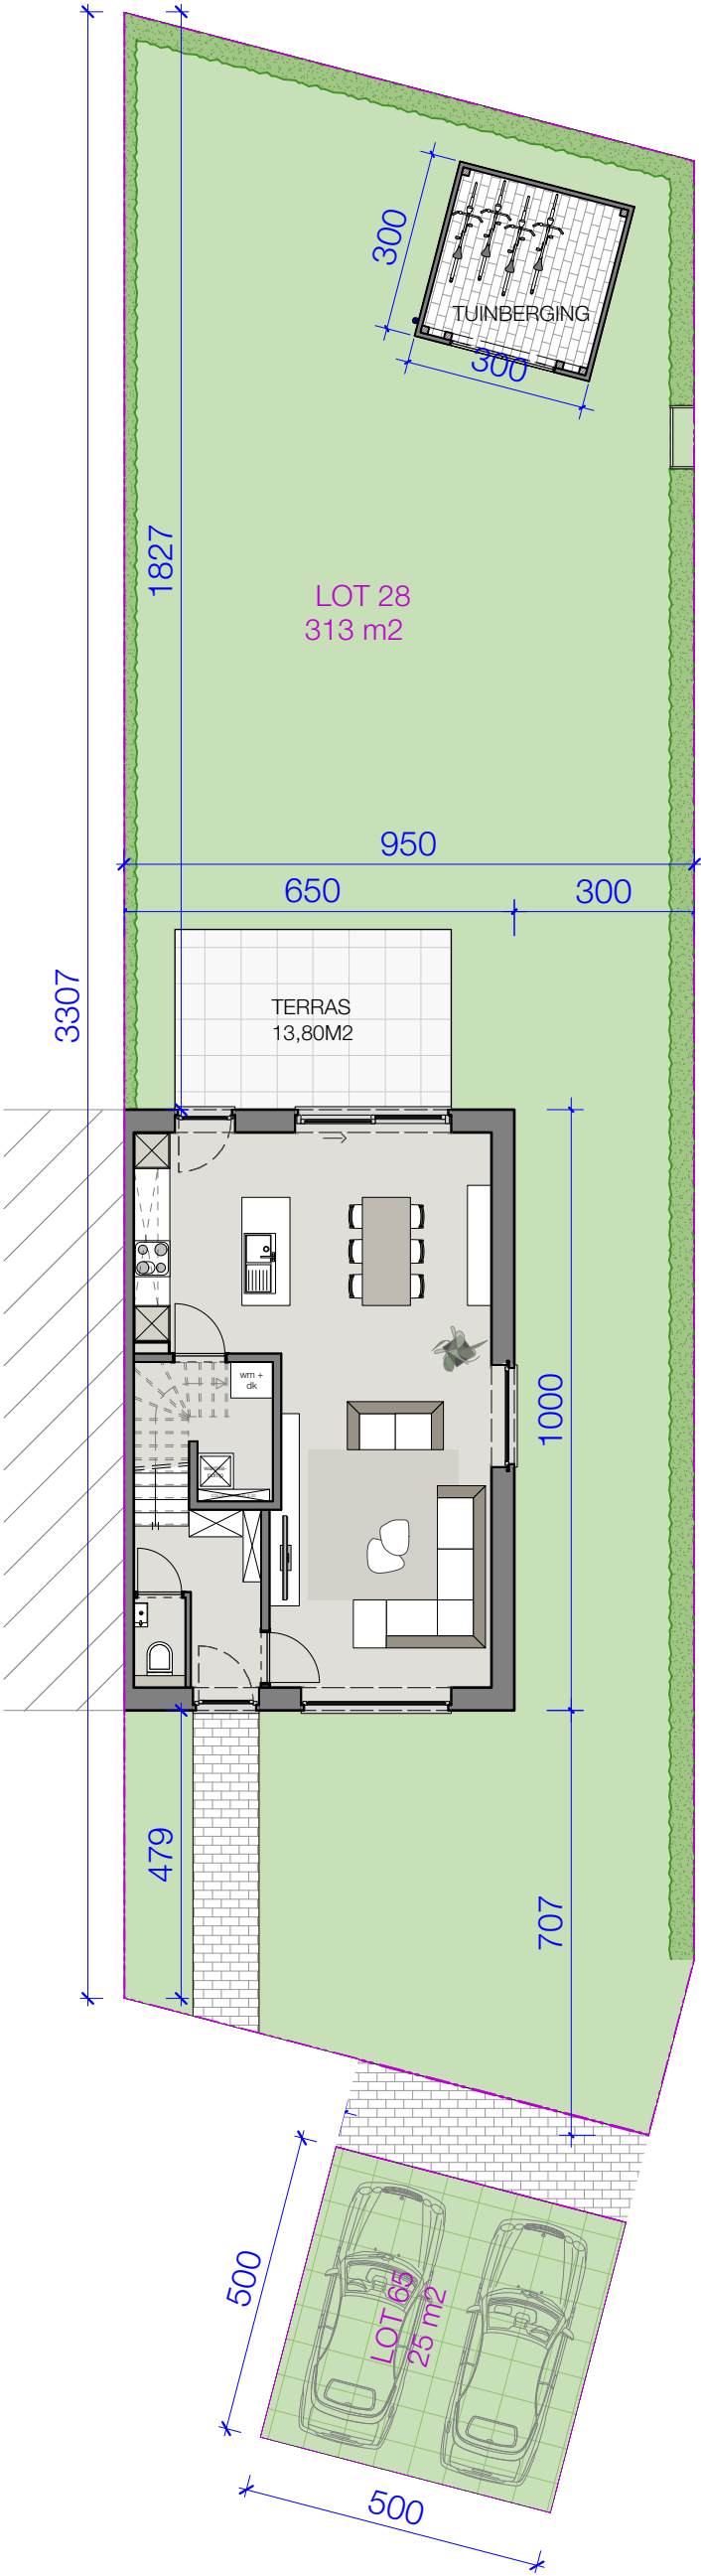


# WONING LOT 28

HOF TER HEIKEN - PUURS-SINT-AMANDS

OPPERVLAKTE PERCEEL: 313 m2  
OPPERVLAKTE WONING (BRUTO): 186,19 m2  
3 SLAAPKAMERS

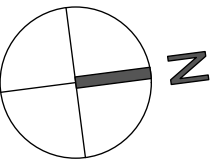

## INPLANTING


Dit is geen contractueel document. Alle meubels, toestellen en vloerbekleding zijn illustratief. De maatvoering op de plannen geeft bij benadering de werkelijke afmetingen aan. Afwijkingen op de maatvoering in de uitvoering zijn mogelijk.



# WONING LOT 28

HOF TER HEIKEN - PUURS-SINT-AMANDS

OPPERVLAKTE PERCEEL: 313 m2  
OPPERVLAKTE WONING (BRUTO): 186,19 m2  
3 SLAAPKAMERS

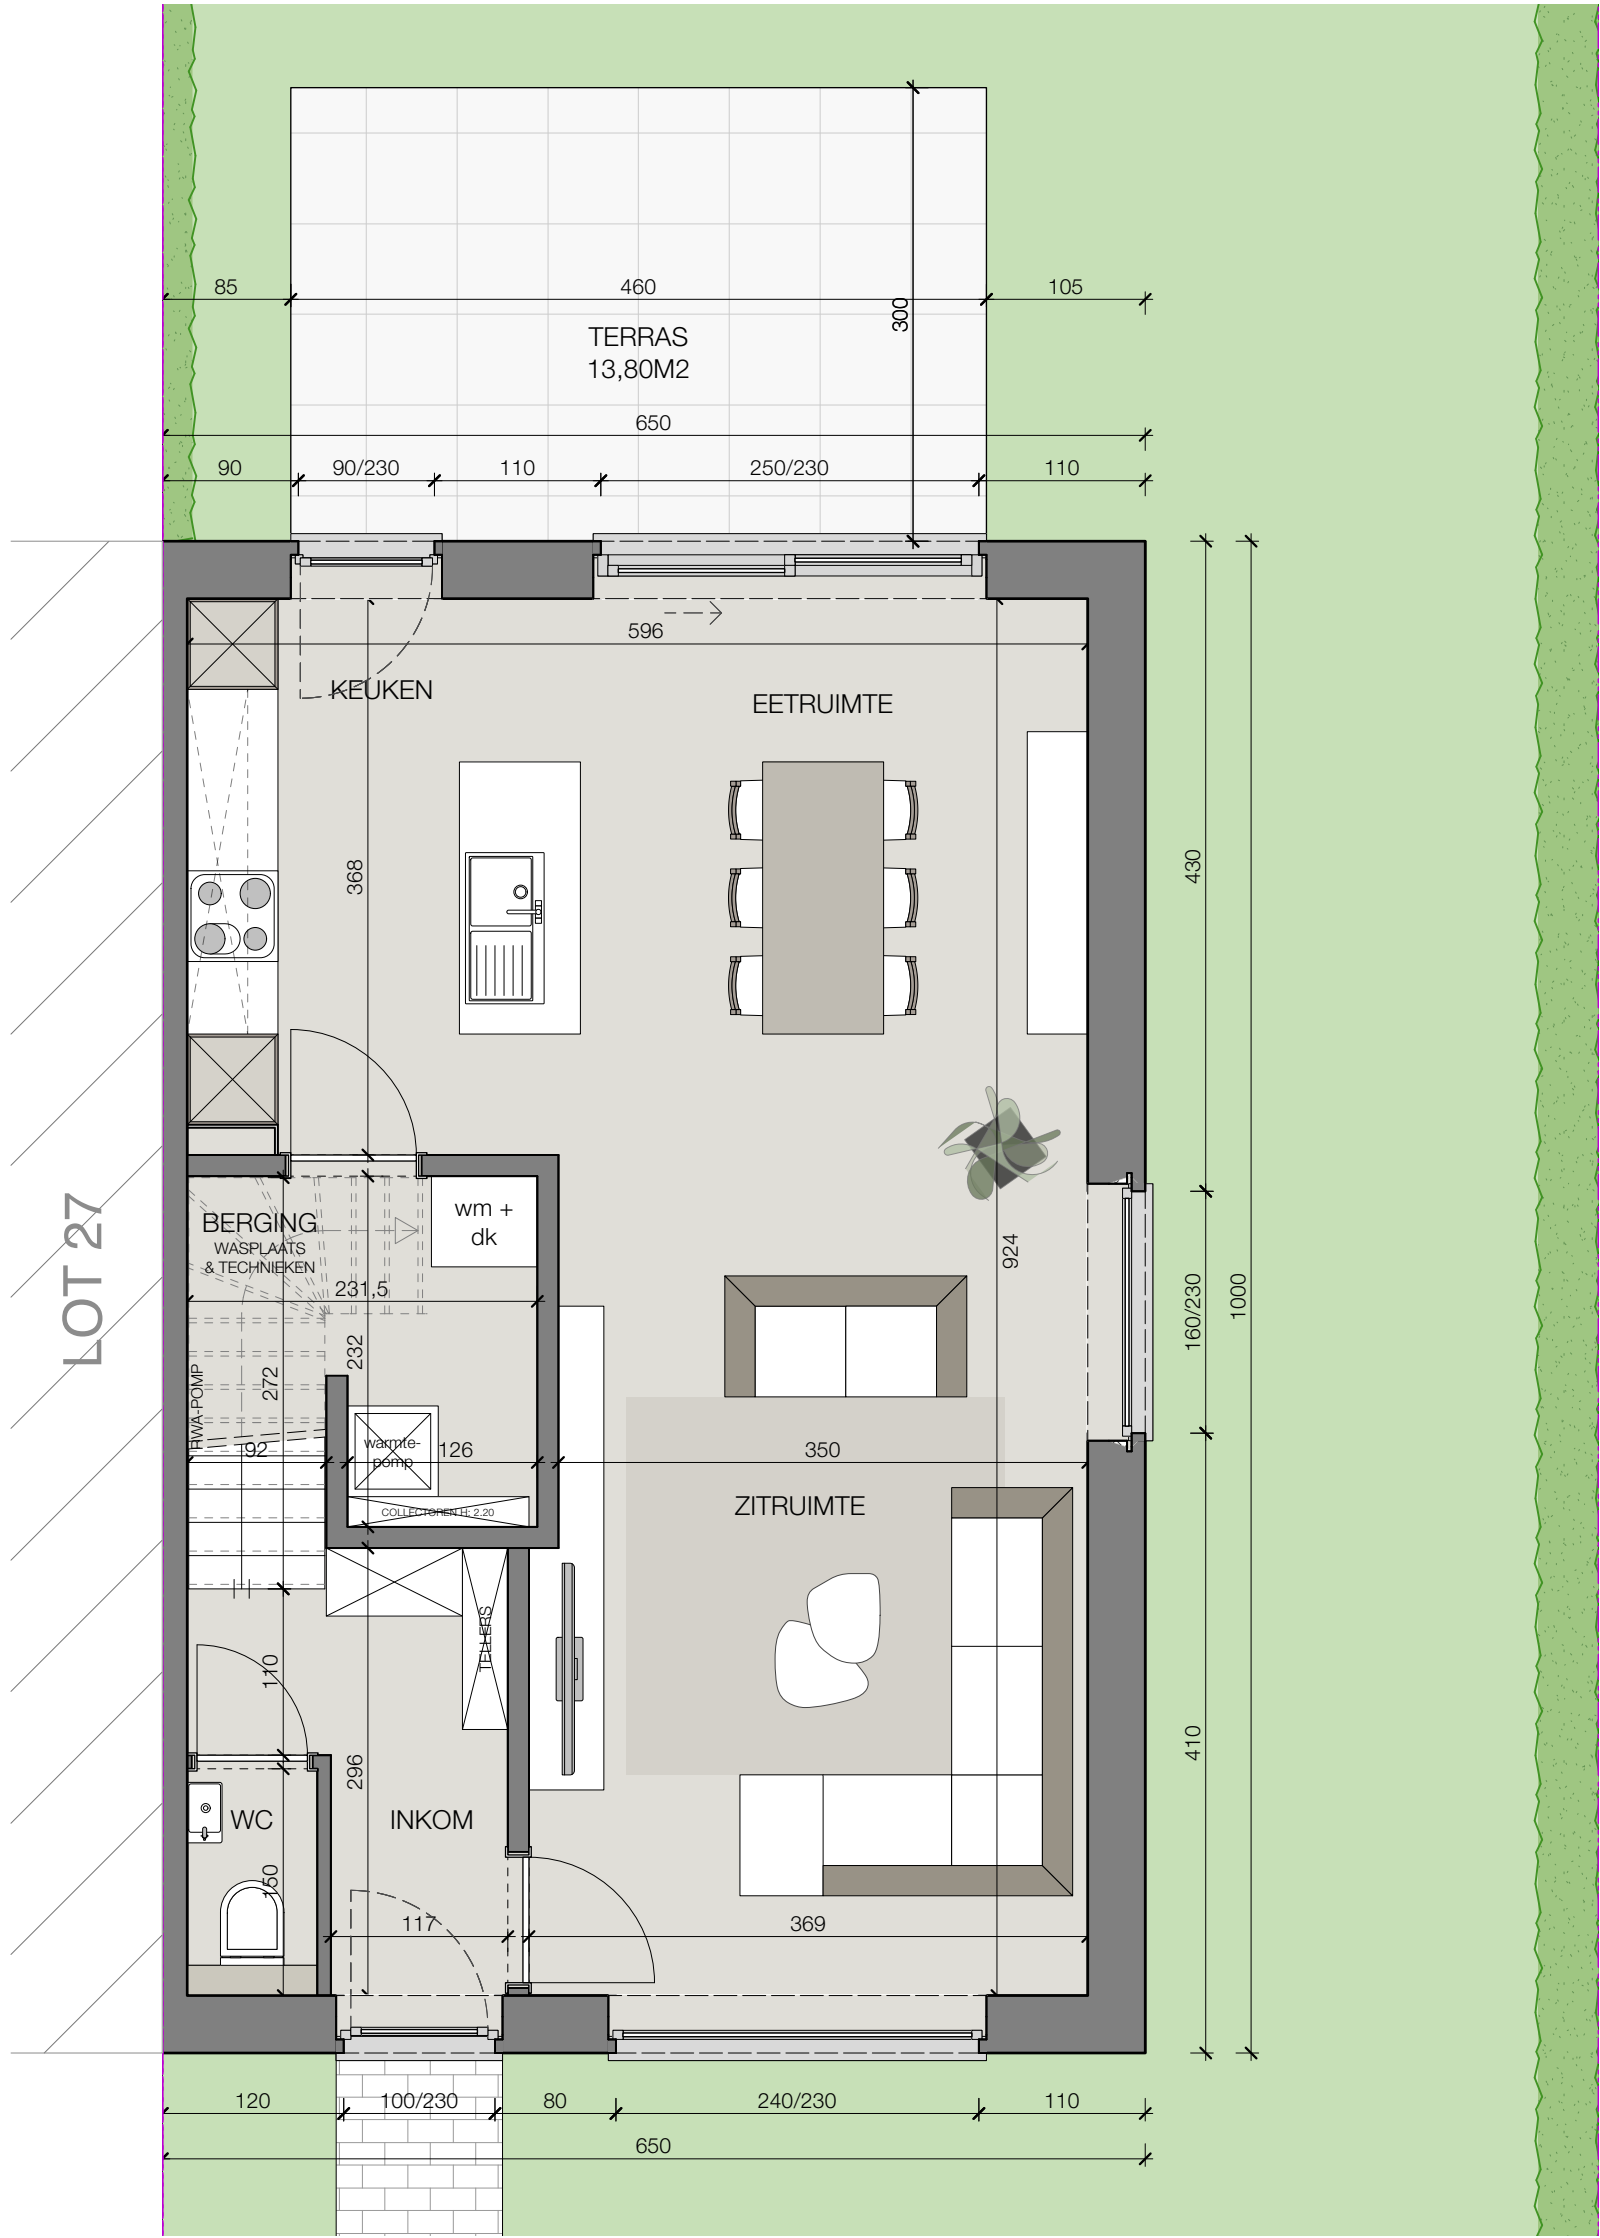

## GELIJKVLOERS

BRUTO OPP. 65m2



Dit is geen contractueel document. Alle meubels, toestellen en vloerbekleding zijn illustratief. De maatvoering op de plannen geeft bij benadering de werkelijke afmetingen aan. Afwijkingen op de maatvoering in de uitvoering zijn mogelijk.



# WONING LOT 28

HOF TER HEIKEN - PUURS-SINT-AMANDS

OPPERVLAKTE PERCEEL: 313 m2  
OPPERVLAKTE WONING (BRUTO): 186,19 m2  
3 SLAAPKAMERS

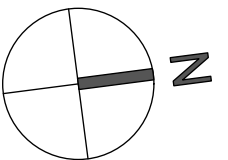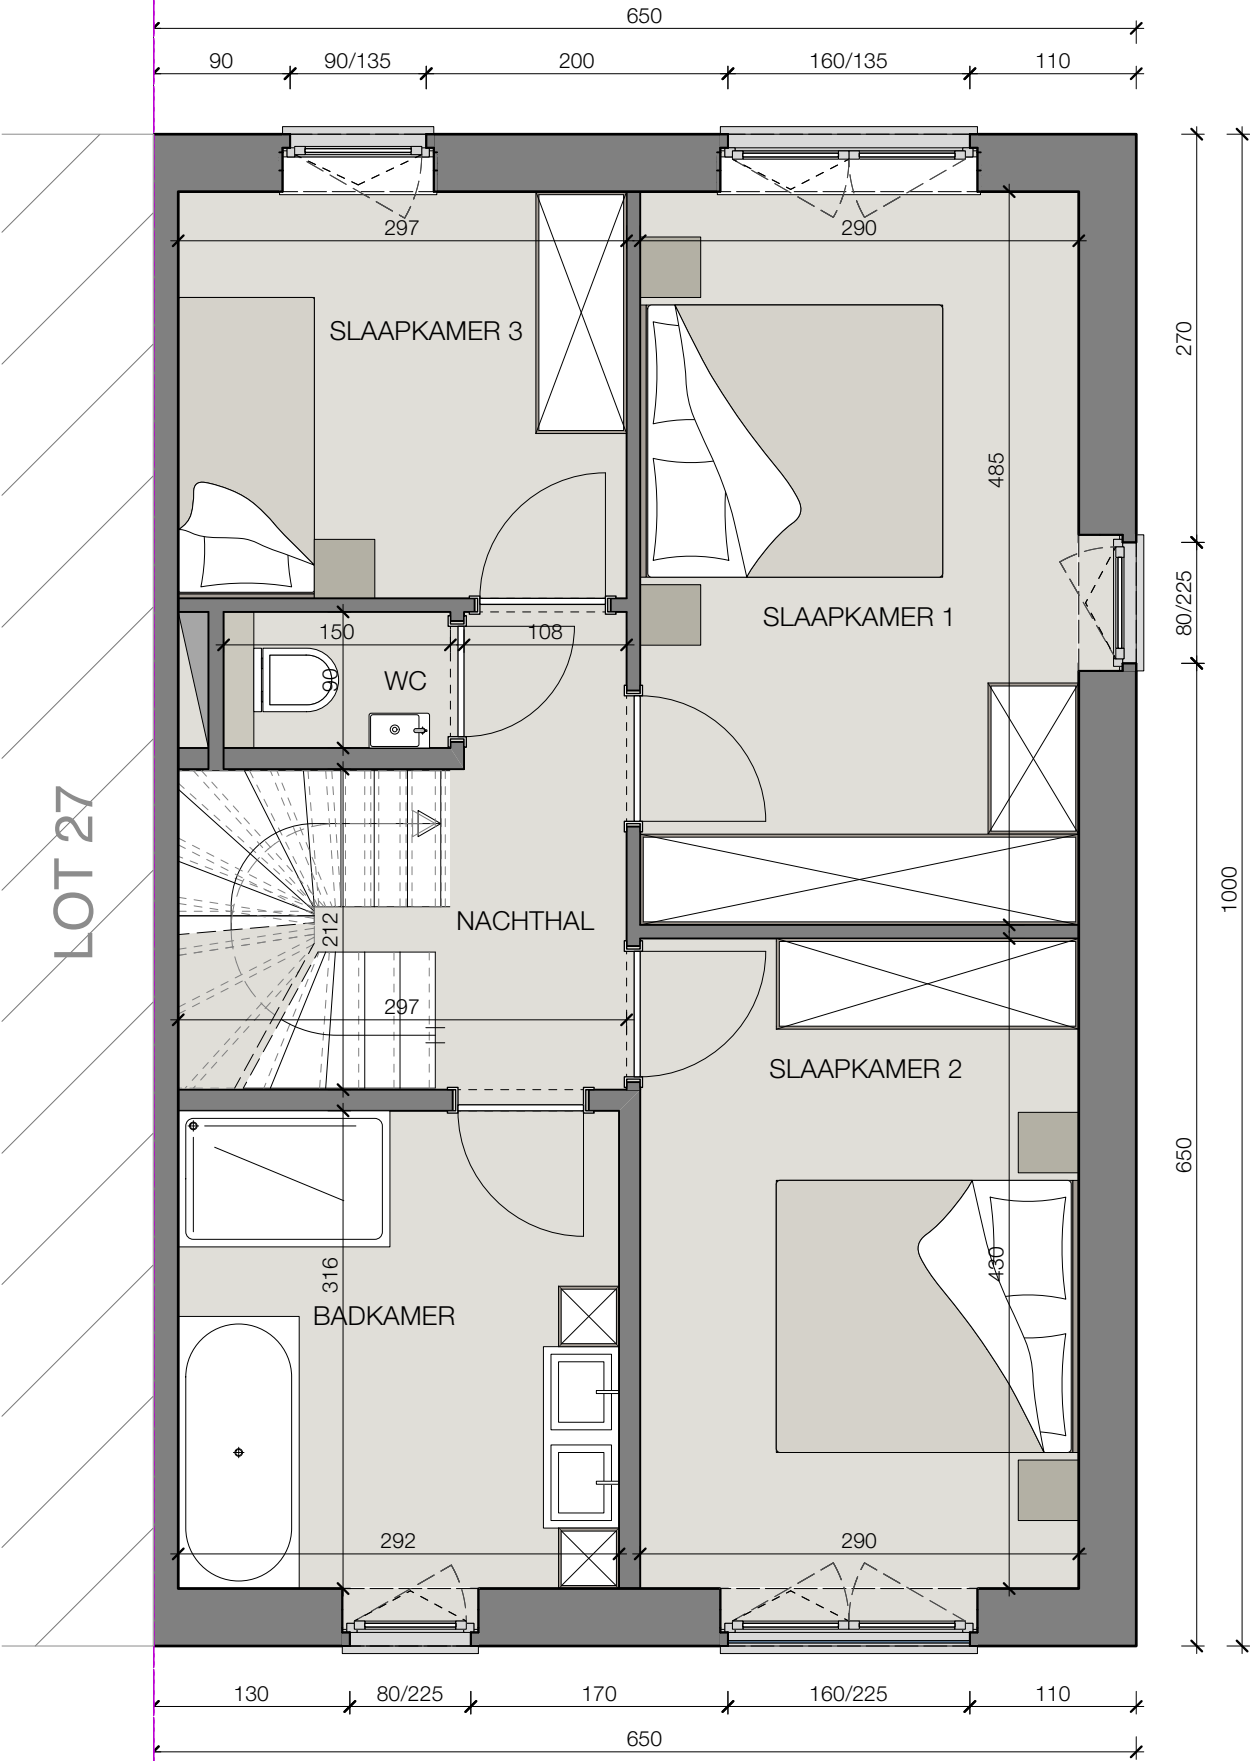

## EERSTE VERDIEPING

BRUTO OPP. 65m2


Dit is geen contractueel document. Alle meubels, toestellen en vloerbekleding zijn illustratief. De maatvoering op de plannen geeft bij benadering de werkelijke afmetingen aan. Afwijkingen op de maatvoering in de uitvoering zijn mogelijk.



## HOF TER HEIKEN - PUURS-SINT-AMANDS

OPPERVLAKTE WONING (BRUTO): 186,19 m2

### 3 SLAAPKAMERS

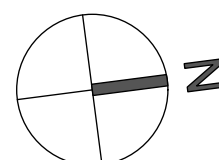

## BRUTO OPP. 56,19m2


Dit is geen contractueel document. Alle meubels, toestellen en vloerbekleding zijn illustratief. De maatvoering op de plannen geeft bij benadering de werkelijke afmetingen aan. Afwijkingen op de maatvoering in de uitvoering zijn mogelijk.



# WONING LOT 28

HOF TER HEIKEN - PUURS-SINT-AMANDS

OPPERVLAKTE PERCEEL: 313 m<sup>2</sup>  
OPPERVLAKTE WONING (BRUTO): 186,19 m<sup>2</sup>  
3 SLAAPKAMERS

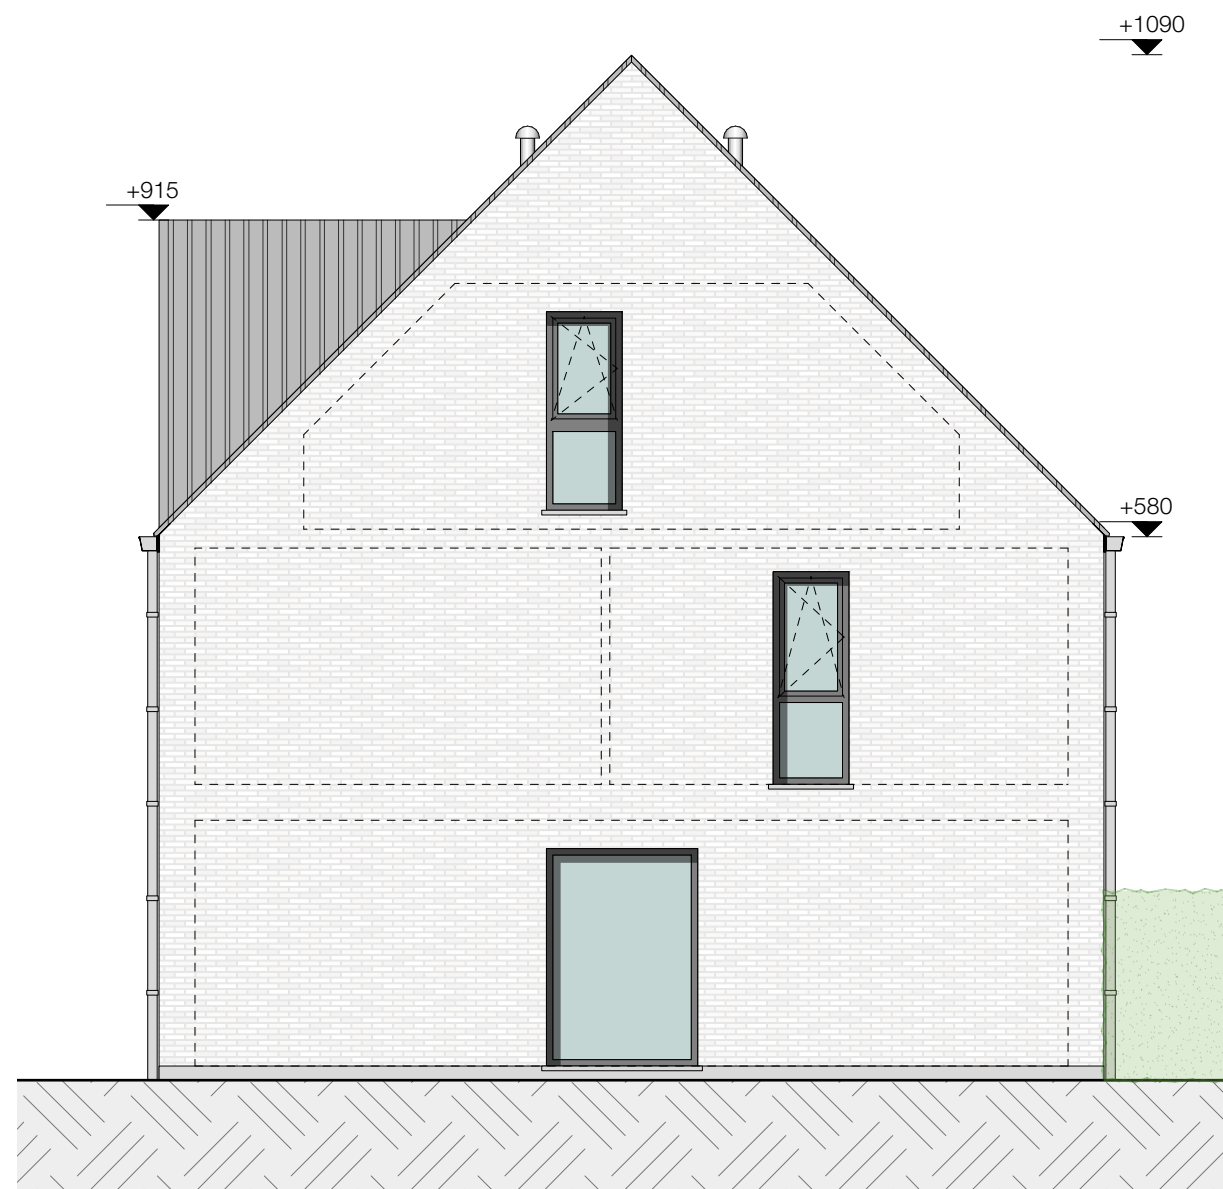

## VOORGEVEL + ZIJGEVEL


Dit is geen contractueel document. Alle meubels, toestellen en vloerbekleding zijn illustratief. De maatvoering op de plannen geeft bij benadering de werkelijke afmetingen aan. Afwijkingen op de maatvoering in de uitvoering zijn mogelijk.



# WONING LOT 28

HOF TER HEIKEN - PUURS-SINT-AMANDS

OPPERVLAKTE PERCEEL: 313 m<sup>2</sup>  
OPPERVLAKTE WONING (BRUTO): 186,19 m<sup>2</sup>  
3 SLAAPKAMERS

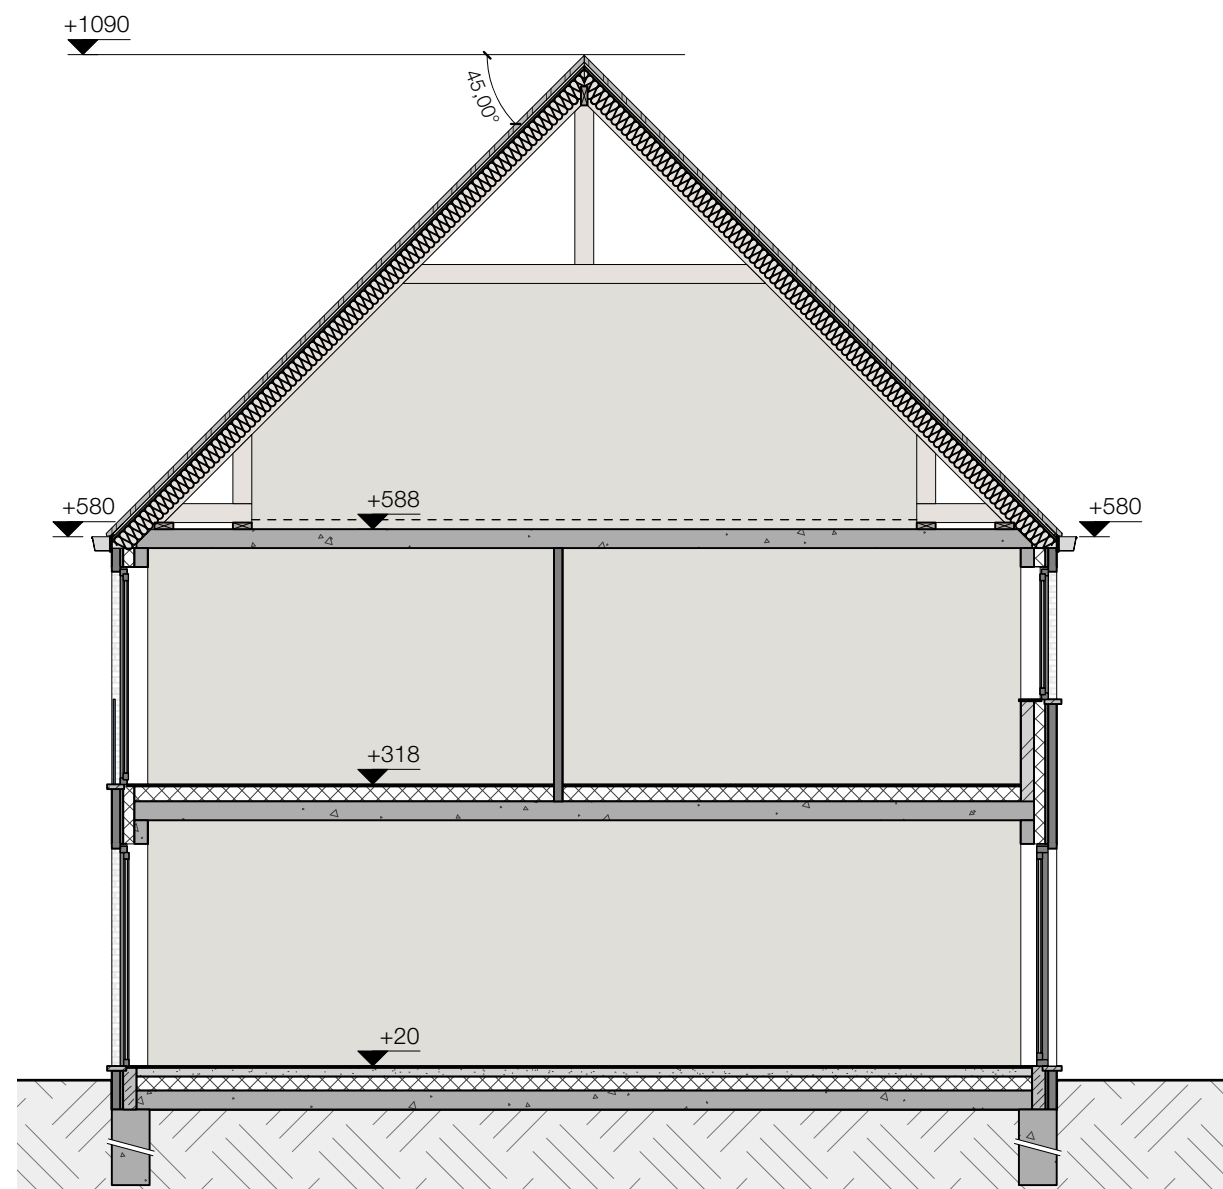

## ACHTERGEVEL + SNEDE

Dit is geen contractueel document. Alle meubels, toestellen en vloerbekleding zijn illustratief. De maatvoering op de plannen geeft bij benadering de werkelijke afmetingen aan. Afwijkingen op de maatvoering in de uitvoering zijn mogelijk.

