
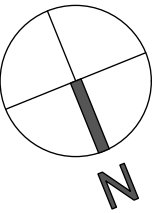
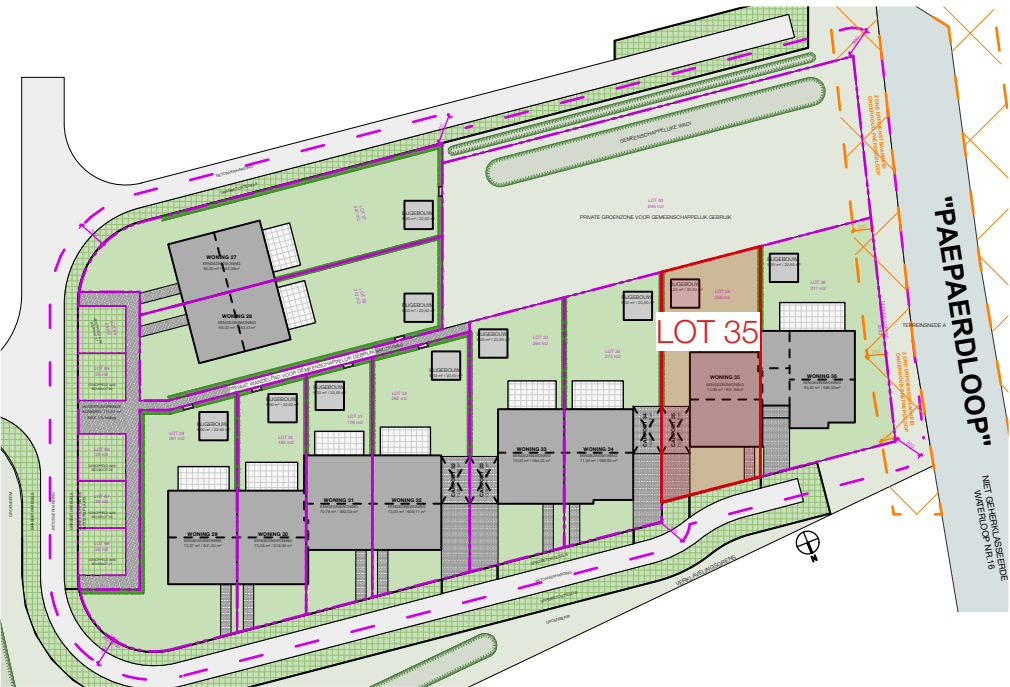


WONING LOT 35

HOF TER HEIKEN - PUURS-SINT-AMANDS

OPPERVLAKTE PERCEEL: 255 m2
OPPERVLAKTE WONING (BRUTO): 209,86 m2
3 SLAAPKAMERS

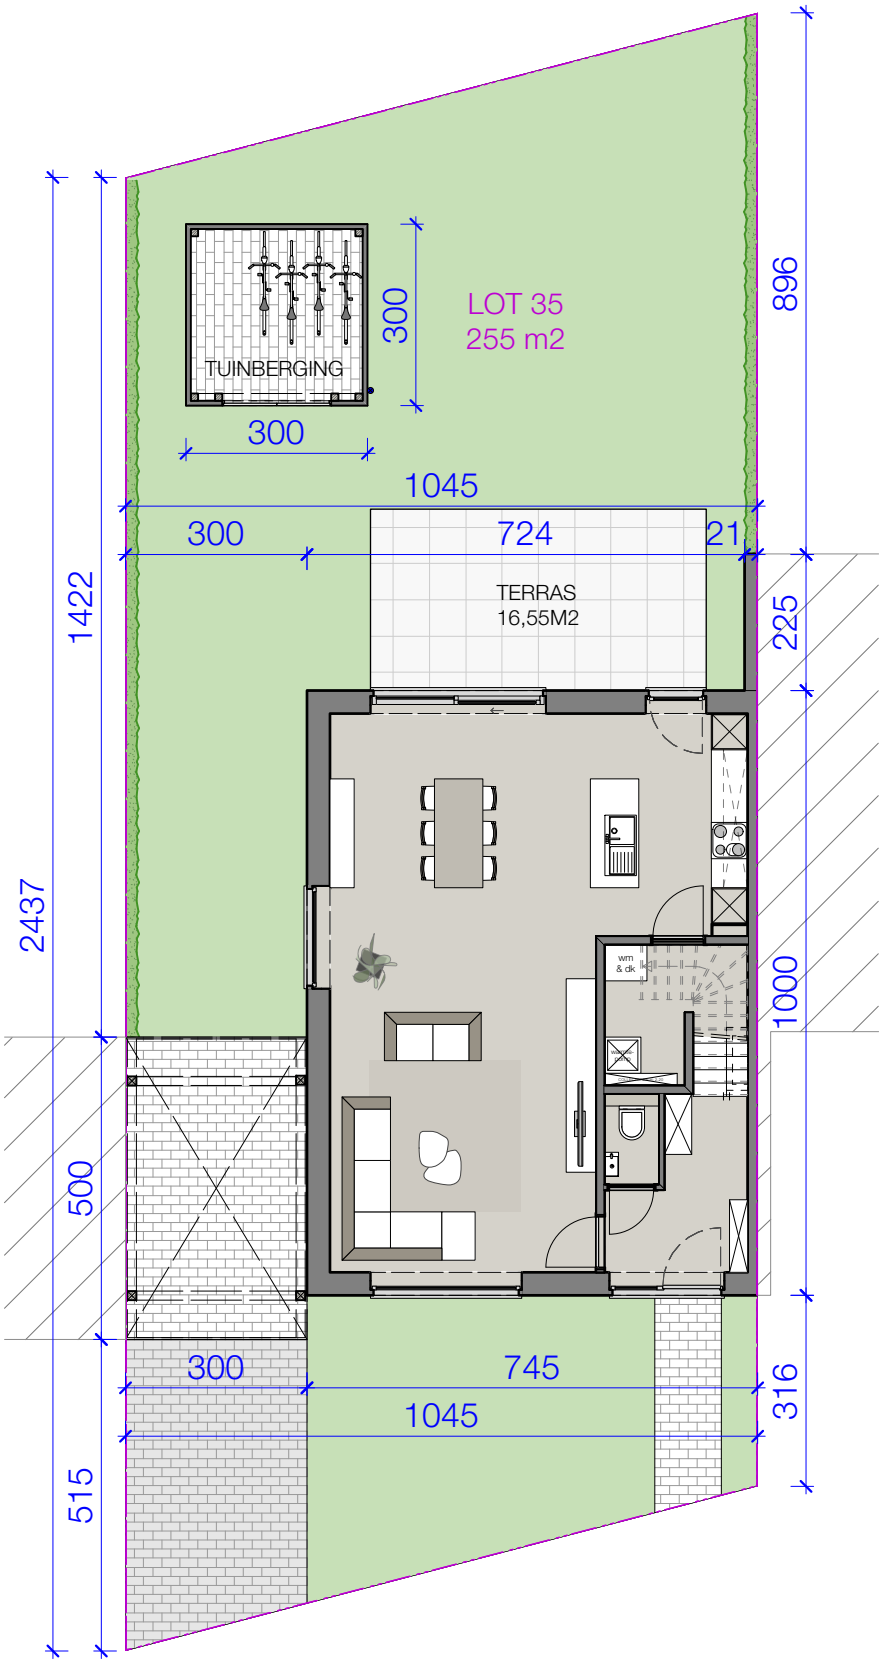

INPLANTING


Dit is geen contractueel document. Alle meubels, toestellen en vloerbekleding zijn illustratief. De maatvoering op de plannen geeft bij benadering de werkelijke afmetingen aan. Afwijkingen op de maatvoering in de uitvoering zijn mogelijk.



WONING LOT 35

HOF TER HEIKEN - PUURS-SINT-AMANDS

OPPERVLAKTE PERCEEL: 255 m2
OPPERVLAKTE WONING (BRUTO): 209,86 m2
3 SLAAPKAMERS

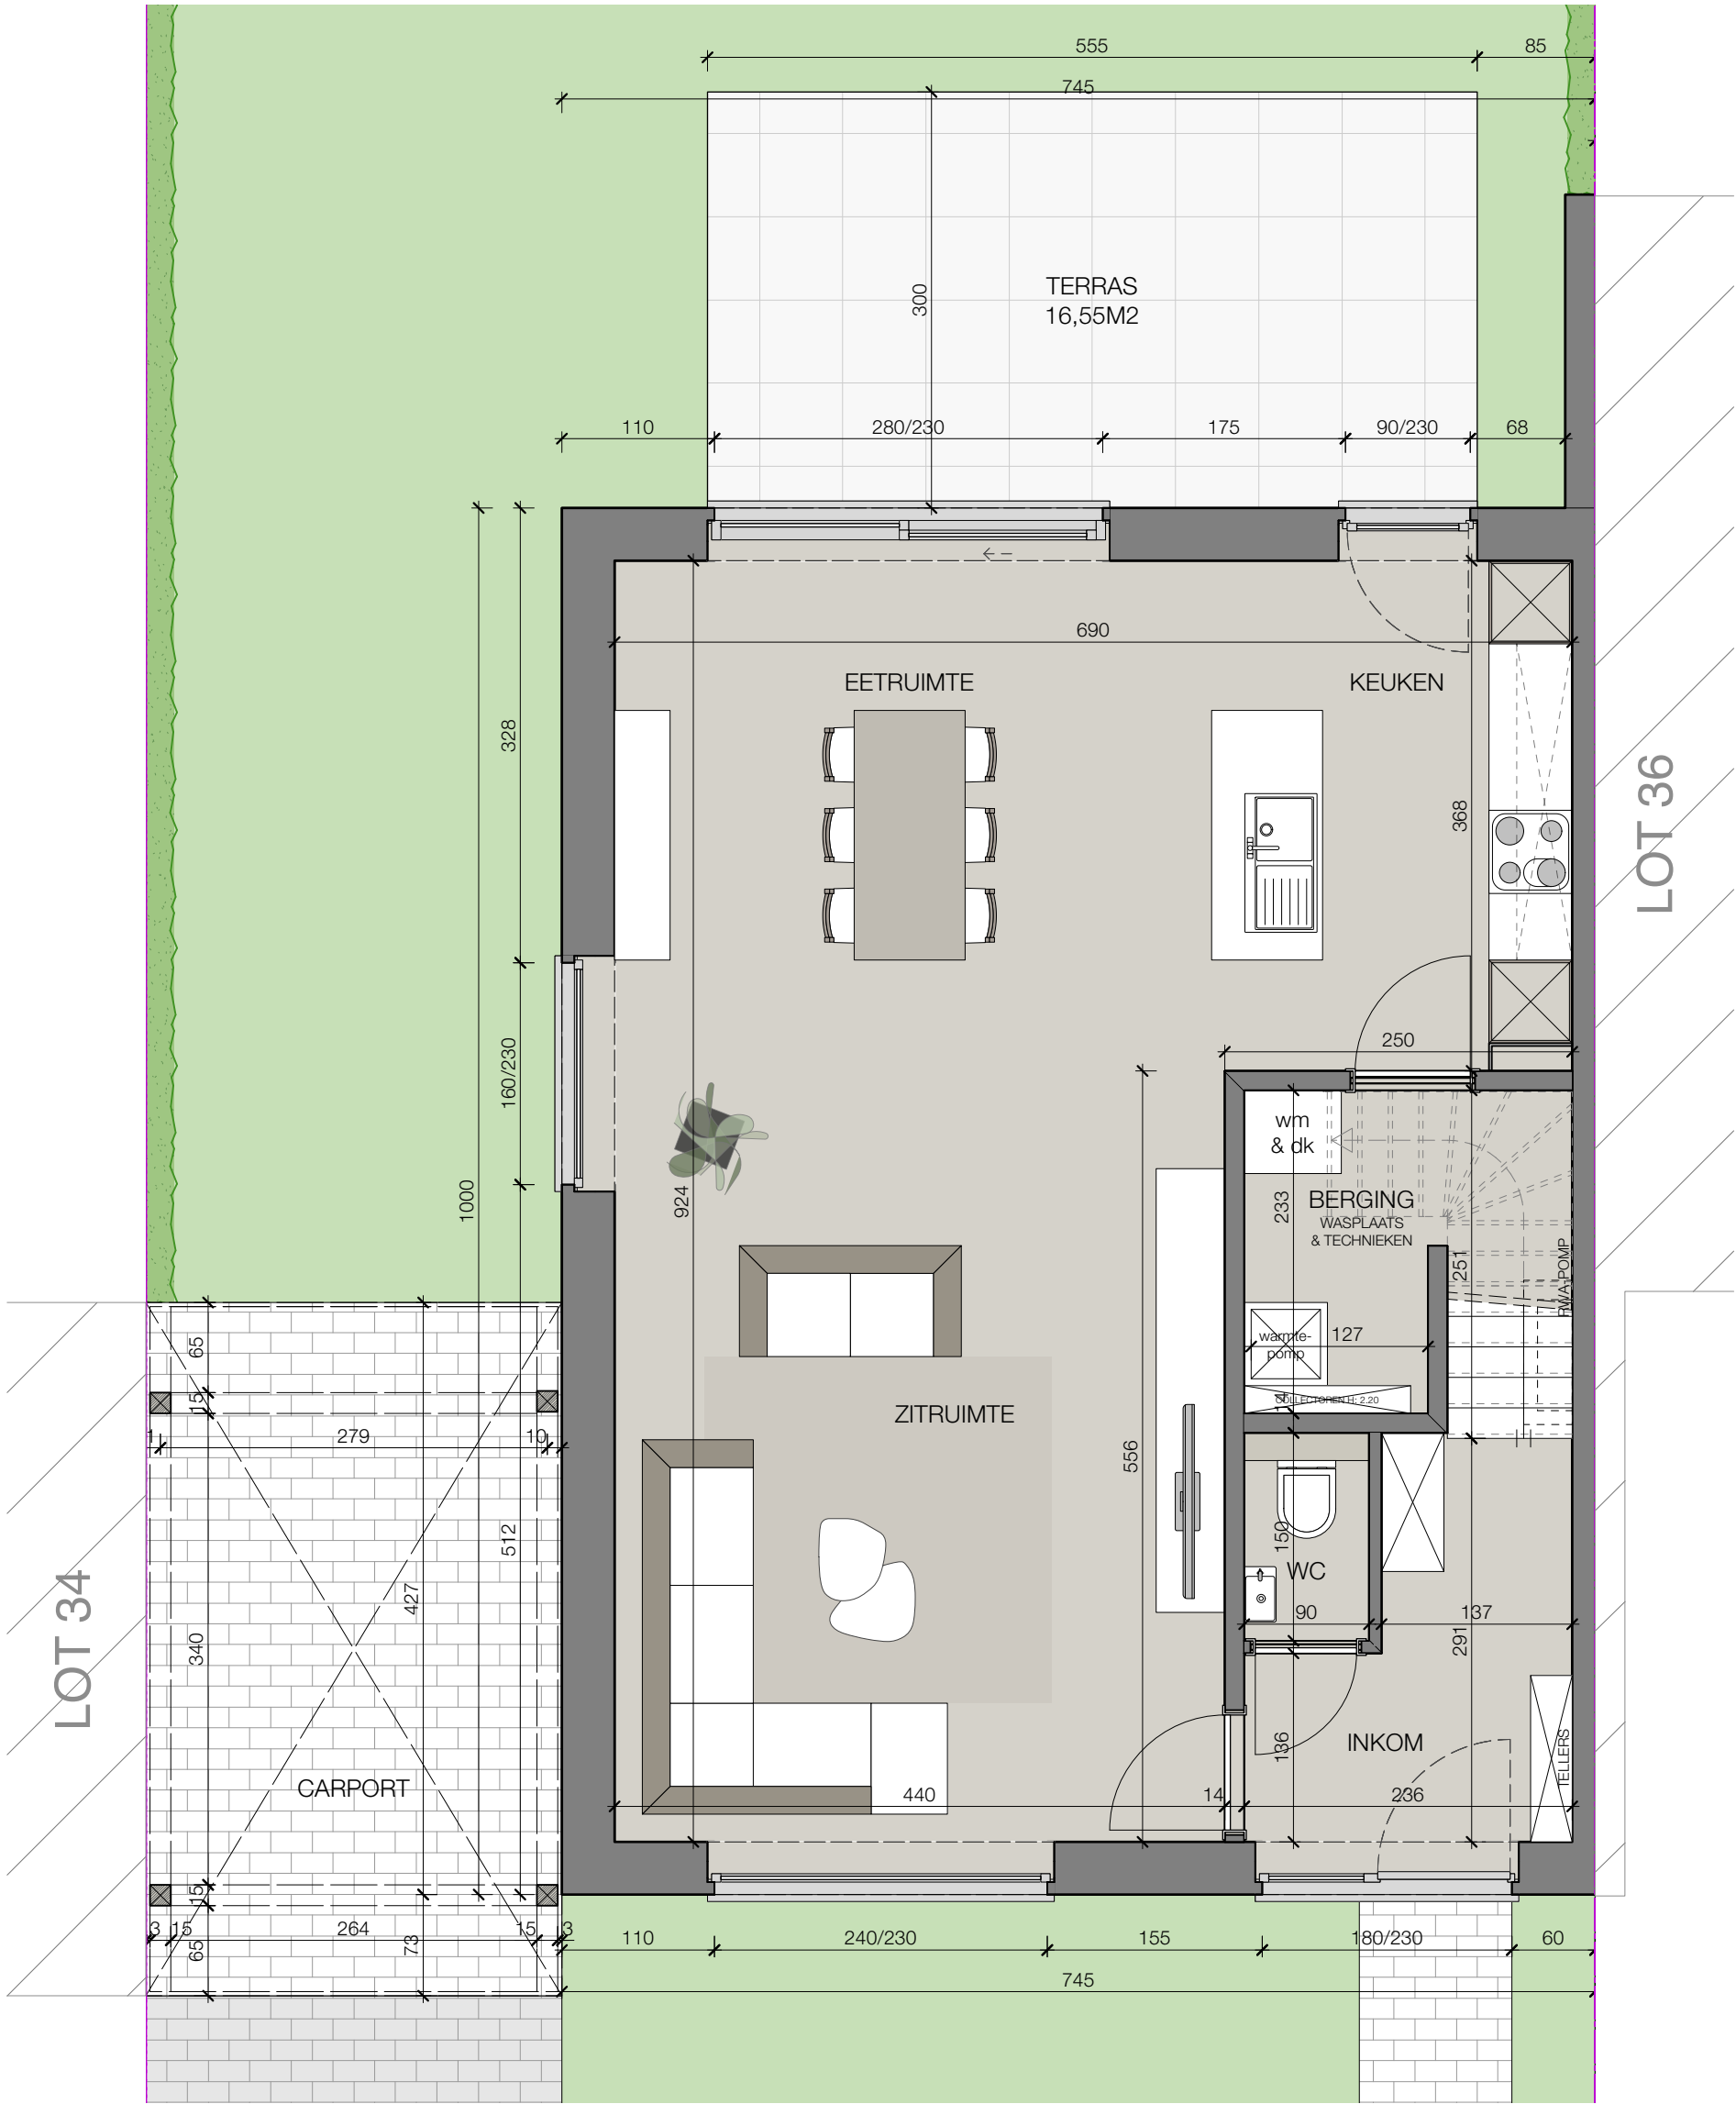

GELIJKVLOERS

BRUTO OPP. 74,99 m2


Dit is geen contractueel document. Alle meubels, toestellen en vloerbekleding zijn illustratief. De maatvoering op de plannen geeft bij benadering de werkelijke afmetingen aan. Afwijkingen op de maatvoering in de uitvoering zijn mogelijk.



WONING LOT 35

HOF TER HEIKEN - PUURS-SINT-AMANDS

OPPERVLAKTE PERCEEL: 255 m2
OPPERVLAKTE WONING (BRUTO): 209,86 m2
3 SLAAPKAMERS

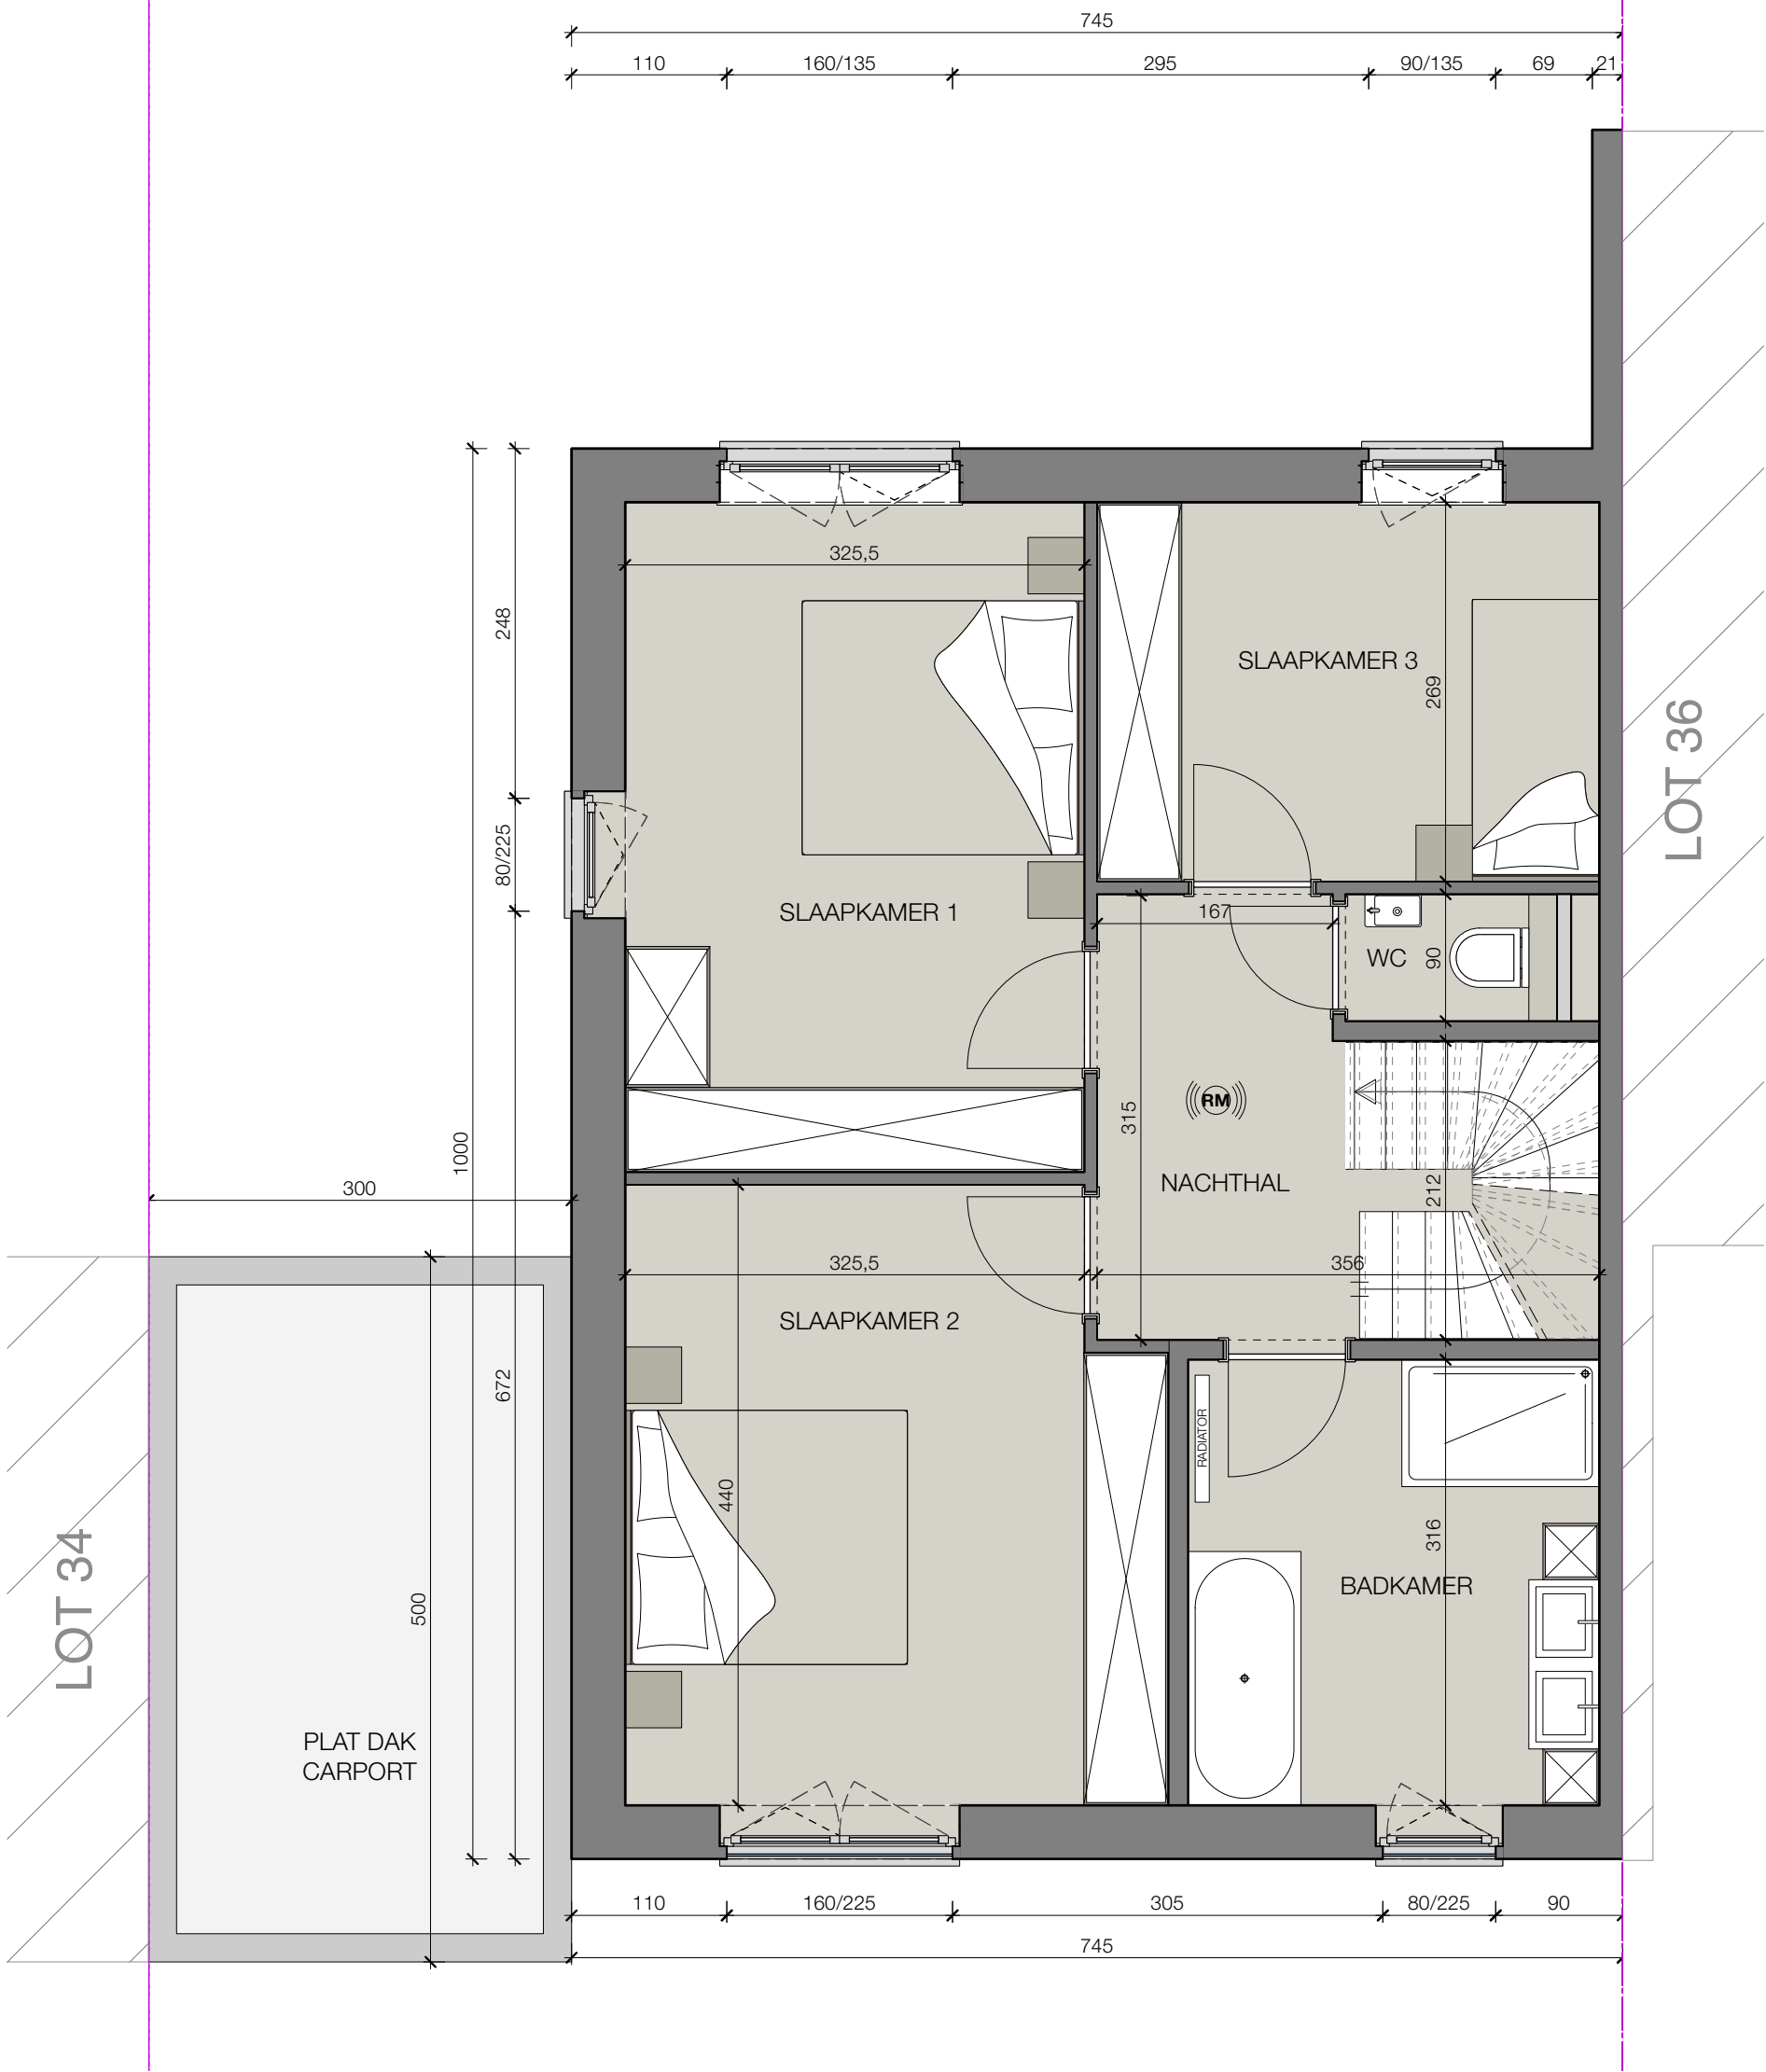

EERSTE VERDIEPING

BRUTO OPP. 74,99 m2



Dit is geen contractueel document. Alle meubels, toestellen en vloerbekleding zijn illustratief. De maatvoering op de plannen geeft bij benadering de werkelijke afmetingen aan. Afwijkingen op de maatvoering in de uitvoering zijn mogelijk.



WONING LOT 35

HOF TER HEIKEN - PUURS-SINT-AMANDS

OPPERVLAKTE PERCEEL: 255 m2
OPPERVLAKTE WONING (BRUTO): 209,86 m2
3 SLAAPKAMERS

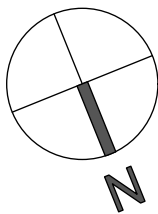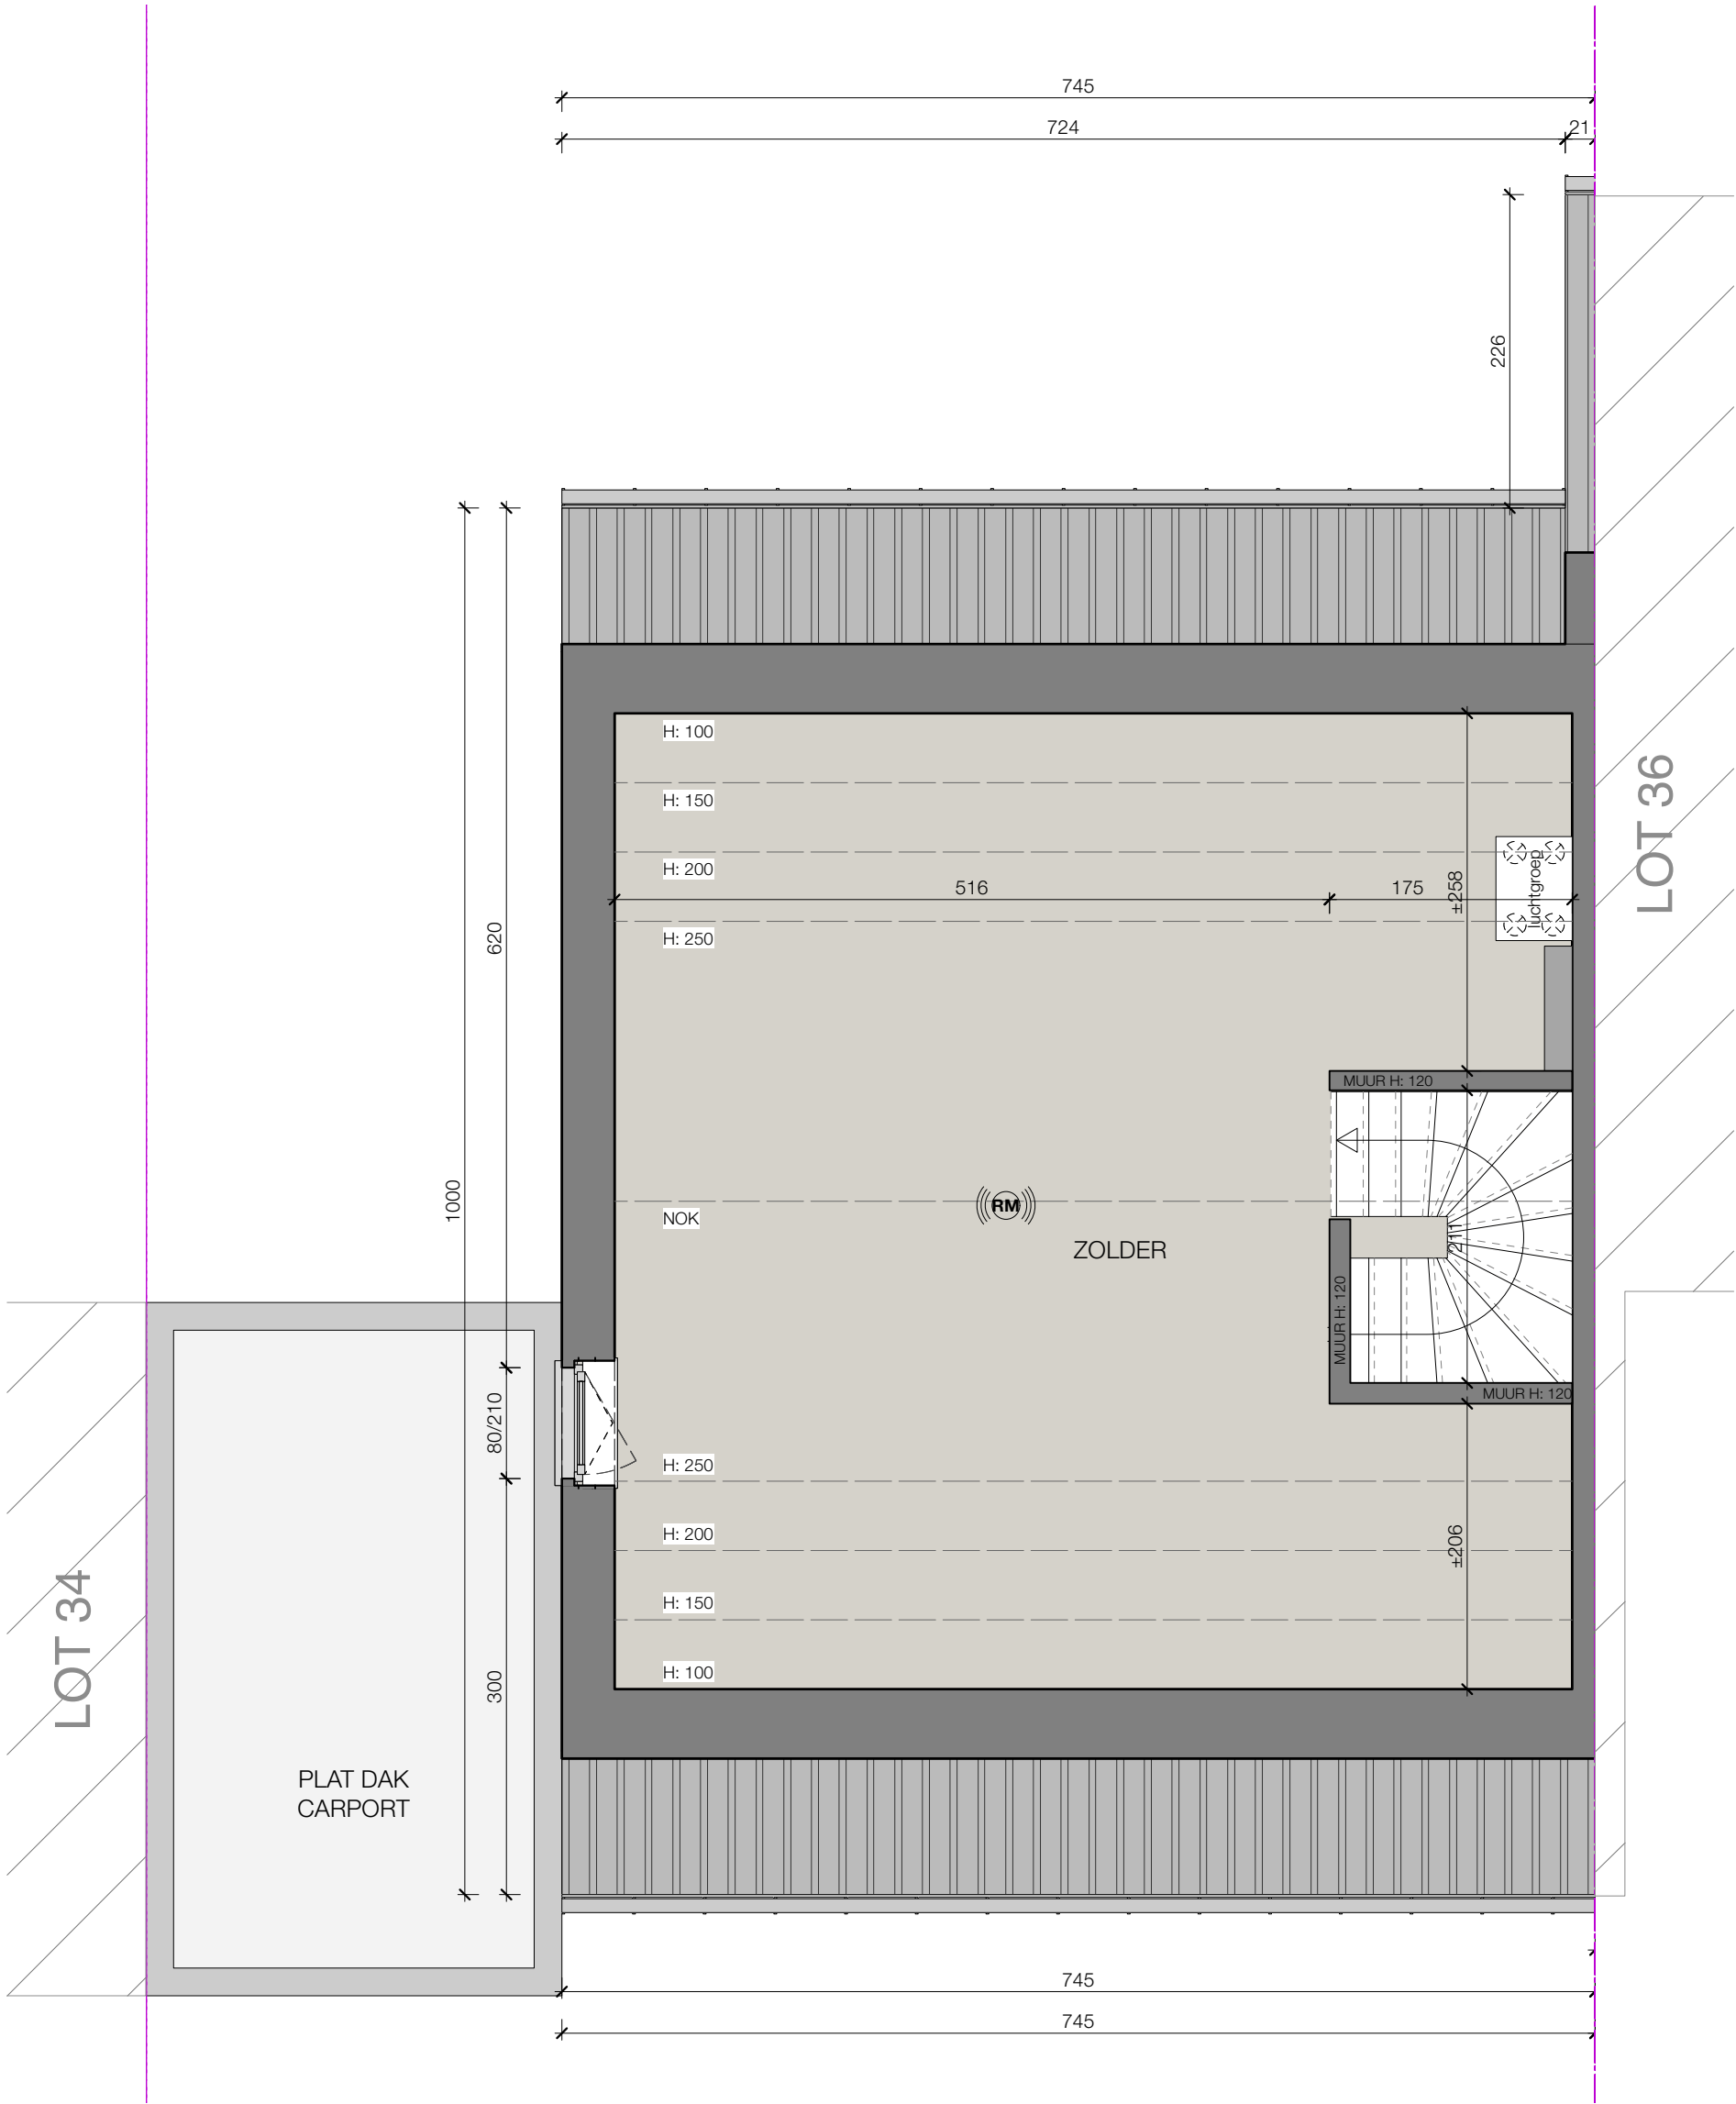

TWEEDE VERDIEPING

BRUTO OPP. 59,88 m2

Dit is geen contractueel document. Alle meubels, toestellen en vloerbekleding zijn illustratief. De maatvoering op de plannen geeft bij benadering de werkelijke afmetingen aan. Afwijkingen op de maatvoering in de uitvoering zijn mogelijk.



WONING LOT 35

HOF TER HEIKEN - PUURS-SINT-AMANDS

OPPERVLAKTE PERCEEL: 255 m²
OPPERVLAKTE WONING (BRUTO): 209,86 m²
3 SLAAPKAMERS



VOORGEVEL + SNEDE


Dit is geen contractueel document. Alle meubels, toestellen en vloerbekleding zijn illustratief. De maatvoering op de plannen geeft bij benadering de werkelijke afmetingen aan. Afwijkingen op de maatvoering in de uitvoering zijn mogelijk.



WONING LOT 35

HOF TER HEIKEN - PUURS-SINT-AMANDS

OPPERVLAKTE PERCEEL: 255 m²
OPPERVLAKTE WONING (BRUTO): 209,86 m²
3 SLAAPKAMERS

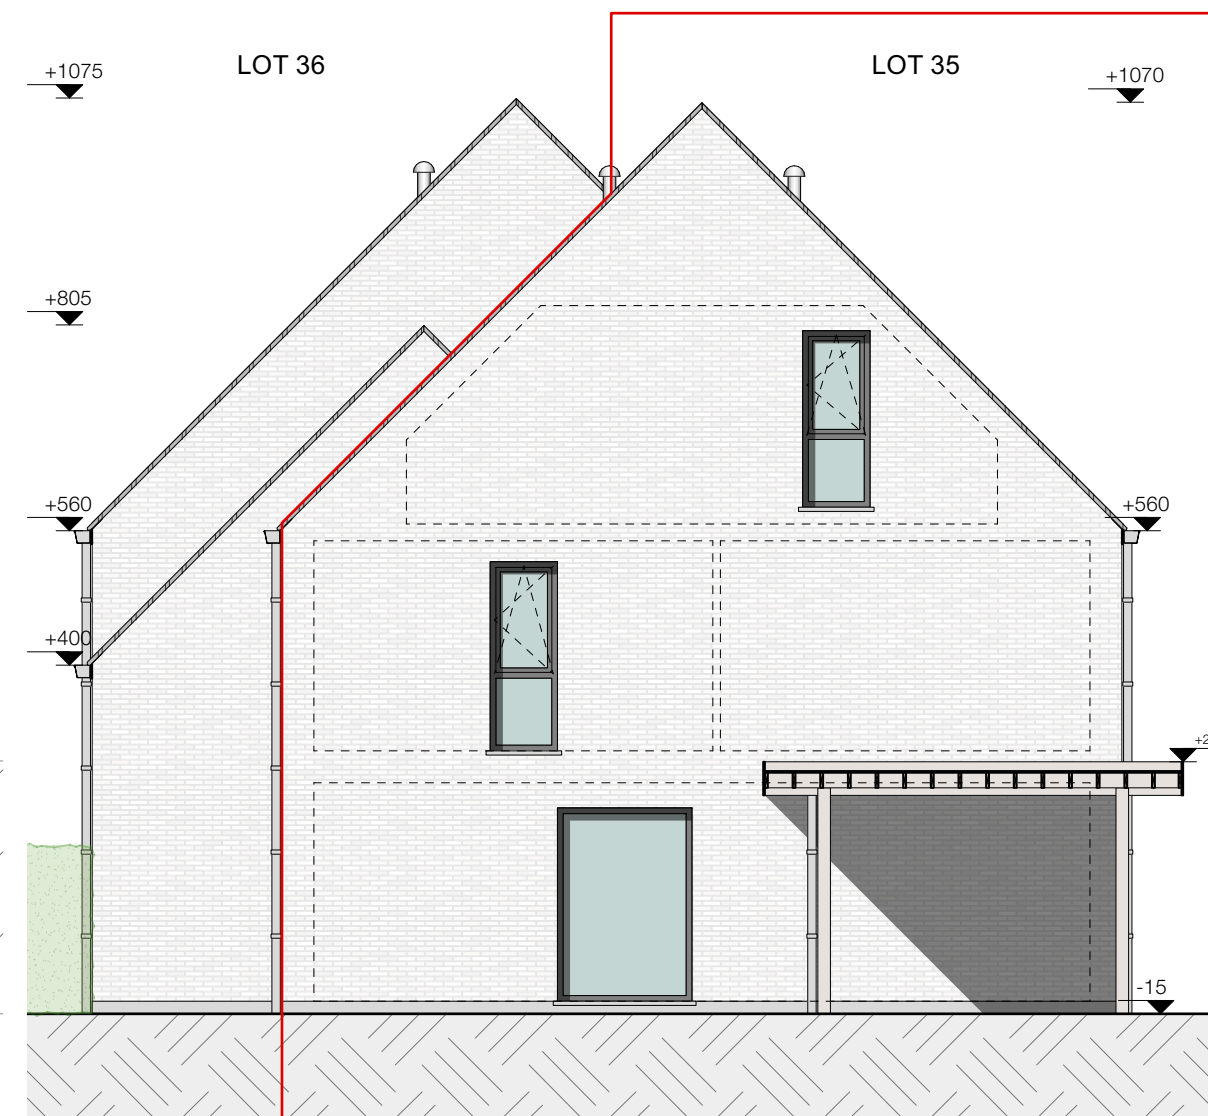

ACHTERGEVEL + ZIJGEVEL

Dit is geen contractueel document. Alle meubels, toestellen en vloerbekleding zijn illustratief. De maatvoering op de plannen geeft bij benadering de werkelijke afmetingen aan. Afwijkingen op de maatvoering in de uitvoering zijn mogelijk.

